


Pécs-Külváros állomás

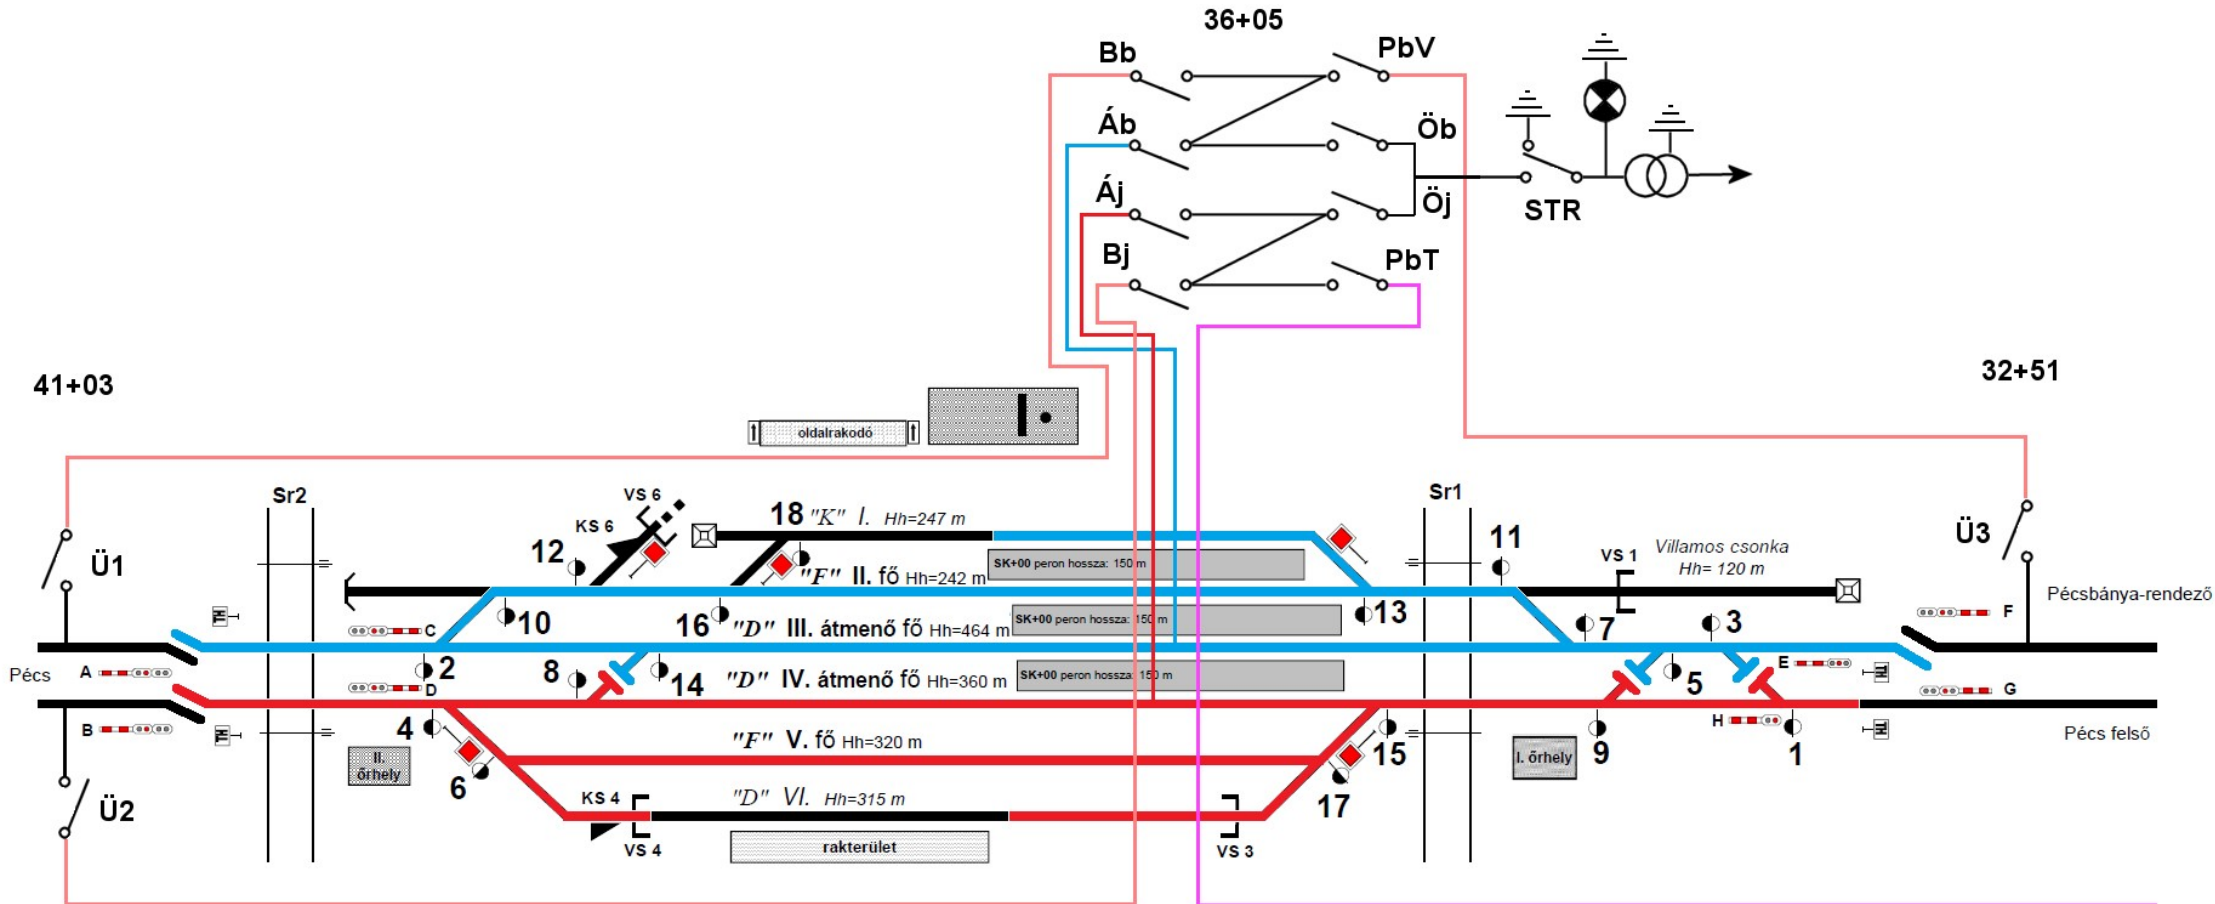

objektum	szelvénytípus
A	41+20
B	8+35
C	40+20
D	9+35
Sr2	40+36
2	40+18
4	40+18
6	39+87
8	39+87

objektum	szelvénytípus
10	39+44
12	39+27
14	39+05
16	38+84
18	38+20
VS4	39+40
VS6	38+97
KS4	39+41
KS6	38+96

objektum	szelvénytípus
19	20+00
F	32+45
E	33+37
GEj	21+10
G	17+10
H	16+10
Sr1	35+46
1	33+36
3	34+14

objektum	szelvénytípus
5	34+14
7	34+48
9	34+91
11	35+24
13	35+51
15	35+52
17	35+75
VS1	34+70
VS3	36+50