10181 - Pestszentlőrinc és 13003 -Szemeretelep mh. vázlatos helyszínrajza

Kezdőpont felőli váltókörzet váltói, siklasztó saruk, vágányzáró sorompó

Váltósz.	Szelvénysz.	Váltósz.	Szelvénysz.	Váltósz.	Szelvénysz.	Váltósz.	Szelvénysz.
2	125+85	10	126+97	20	129+83	30	132+31
4	126+04	12	127+18	22	129+95	VS2	127+50
6	126+16	14	128+46	24	130+11	KS1	139+56
6/1	126+58	16	128+67	26	130+20	KS2	130+72
8	126+63	18	129+09	28	130+26	KS3	138+35

Be- kijárati jelzők

Jelzősz.	Szelvénysz.
A	124+27
B	124+27
K1	129+66
K2	129+66
K3	130+75

Törpe tolatásjelzők

Jelzősz.	Szelvénysz.	Jelzősz.	Szelvénysz.
EKS2	130+77	EKS3	138+32
E2	125+66	EKS1	139+57
B8	125+66	B11	141+25
B20	129+27	E9	141+25
B6/1	127+07	J6/1	127+07

Tolatásjelzők

Jelzősz.	Szelvénysz.
J22	127+50
E6	126+12
E20	130+01
E25	138+06

Be- kijárati jelzők

Jelzősz.	Szelvénysz.
Fh	144+30
Eh	144+30
V1	138+43
V2	138+69
V3	138+32
V1ism	135+48
V2ism	135+48

Végpont felőli váltókörzet váltói

Váltósz.	Szelvénysz.	Váltósz.	Szelvénysz.
9	141+07	19	139+00
11	140+31	21	138+99
13	140+10	23	138+93
15	139+76	25	138+24
17	139+34	27	135+73

Váltók

Váltósz.	Szelvénysz.
1	165+26
3	164+50
5	161+39
7	160+63
A/3	
A/4	

Jelzők

Jelzősz.	Szelvénysz.	Jelzősz.	Szelvénysz.	Jelzősz.	Szelvénysz.
Fm	157+50	K5	169+89	V8	171+53
Em	157+50	G	165+48	170b	170+82
V2m	157+50	F	170+82	170a	170+82
V1m	157+50	E	170+82		
B5	161+20	Eism	173+60		
D	161+99	V	163+55		

Előjelzők

"A" "B" bejárati jelzőtere előjelzőtér adó jelzők Kőbánya Kispest állomás felől	
"A" "B"	Szelvényszám
V1	111+63
V2	111+65
V4	111+68
V5	111+70
V6	112+00
V8	111+90
V9	11+57
V10	111+36

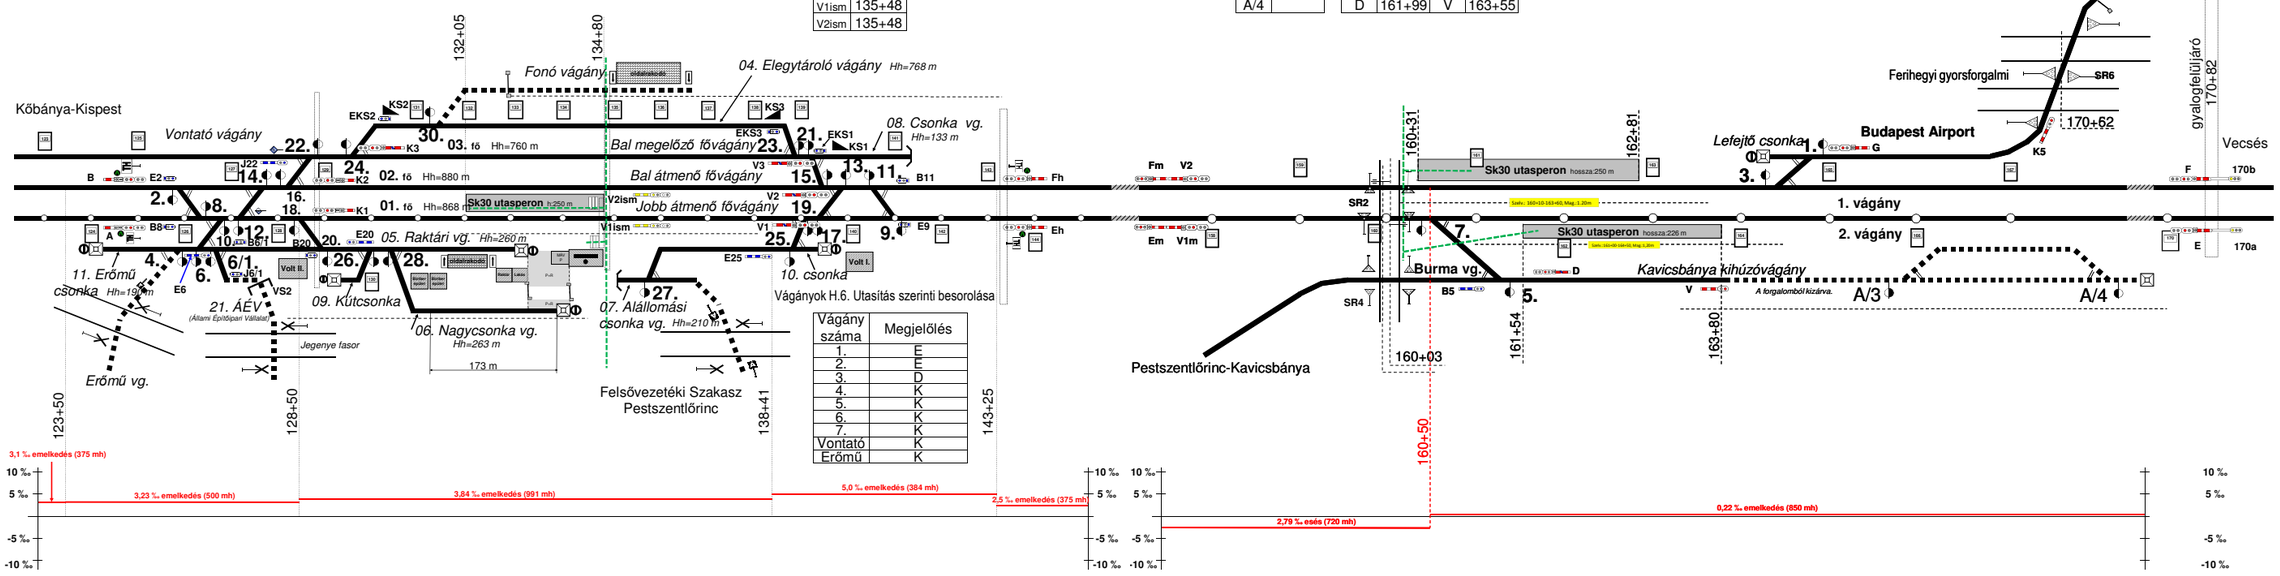

Vágány száma	Megjelölés
1.	E
2.	E
3.	D
4.	K
5.	K
6.	K
7.	K
Vontató	K
Erőmű	K

Készítette: Hevér Gábor, 2019.02.01.
Módosította: Székely-Pajor Csaba 2024.08.02

Pályaszerkezetben és fűtésmagasságban helyszínrajzilag és tesszerűsítés szerűtlenek annak tűrésűek utasításban