


PESTSZENTLÖRINC

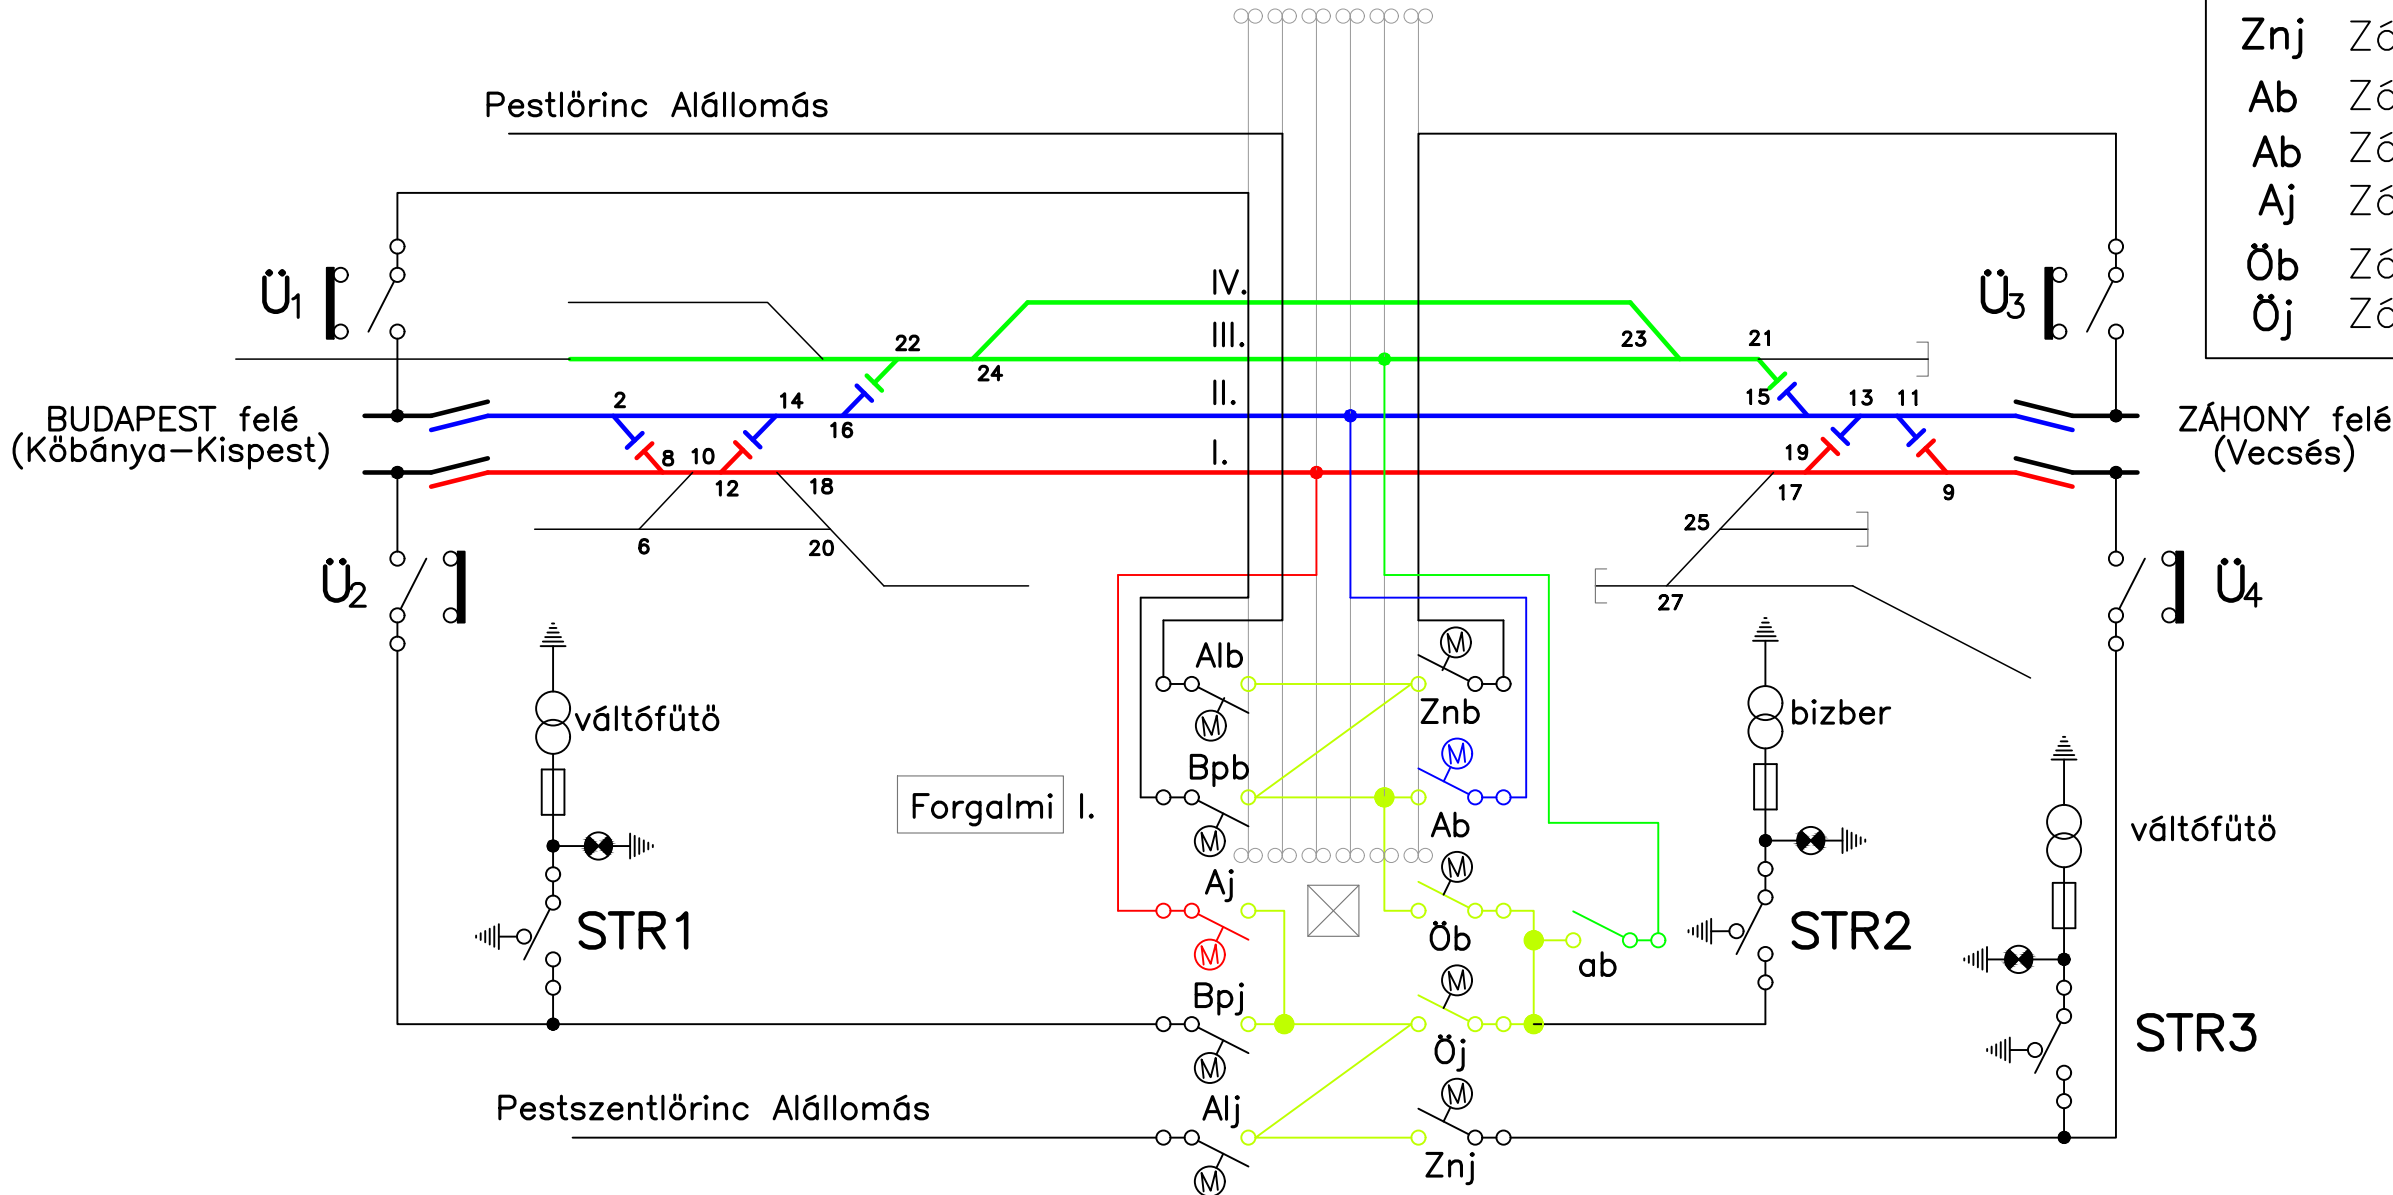

Szakaszszólok szabványos állása:			
Alj	Zárt	Ü ₁	Zárt
Alb	Zárt	Ü ₂	Zárt
Bpb	Zárt	Ü ₃	Zárt
Bpj	Zárt	Ü ₄	Zárt
Znb	Zárt	STR1	Nyitott
Znj	Zárt	STR2	Zárt
Ab	Zárt	STR3	Nyitott
Ab	Zárt		
Aj	Zárt		
Öb	Zárt		
Öj	Zárt		

	Tárgy: PESTSZENTLŐRINC ÁLLOMÁS VONTATÁSI FELSZÓVEZETÉK KAPCSOLÁSI VÁZLATA		Rajzszám: 9.17. *	
Fájl: Pestszentlorinc.dwg	Rajzoló: Závodi Tamás-Sziva Attila	Ellenőr:	Tervszám:	2019.09.02.