


Petőfiszállítás állomás vázlatos helyszínrajza

Készítette: Forgalmi Csomóponti Főnökség Szeged

Utolsó módosítás: 2022.01.24. (Kazi Márton)

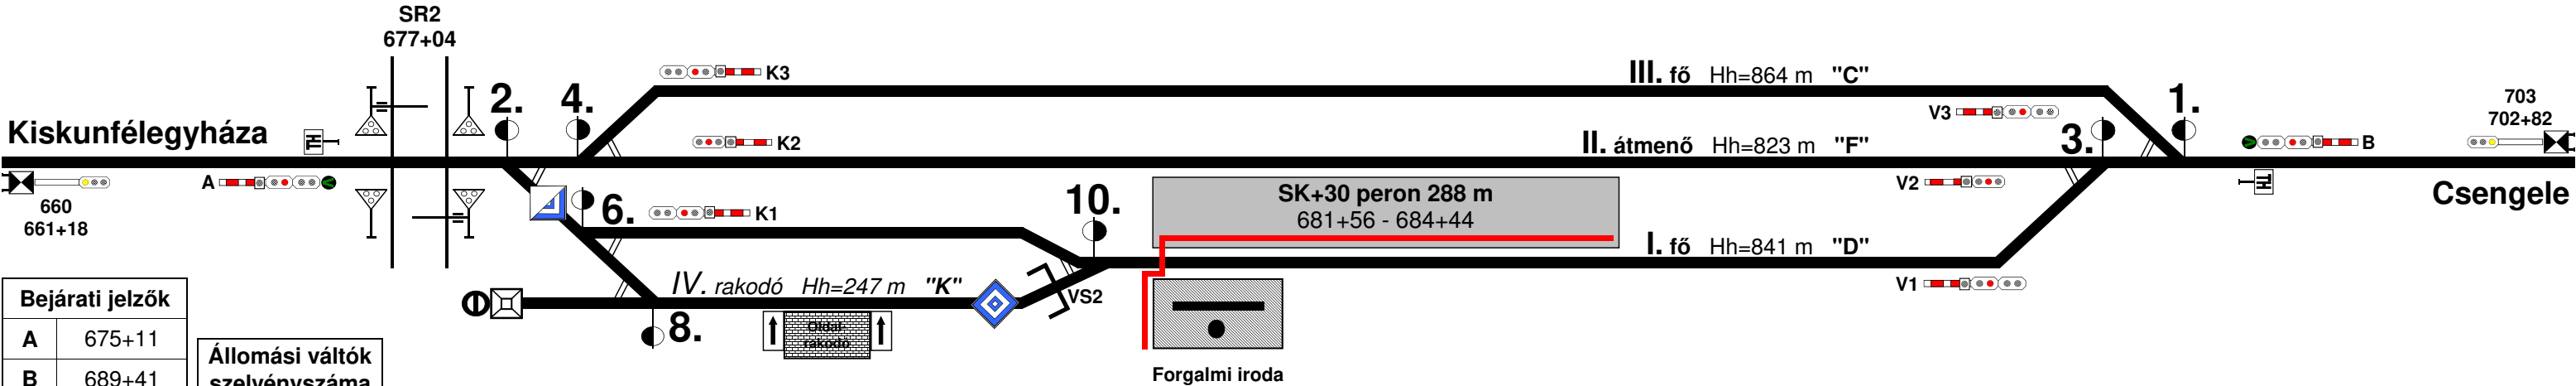

Bejárati jelzők	
A	675+11
B	689+41
Kijárat jelzők	
K1	678+00
K2	678+16
K3	678+07
V1	686+44
V2	686+38
V3	686+70

Állomási váltók szelvény száma	
2	677+13
4	677+47
6	677+47
8	678+15
10	681+19
1	687+39
3	687+05

Lejtviszonyok	
2,5%-nál kisebb	
Védelmi berendezés	
VS2	680+60