



Vázlatos helyszínrajz Pilis

SZOLGÁLATI HELY KÓD: 13680


Készítette:
FCSF SL ÜM
2025.11.27.

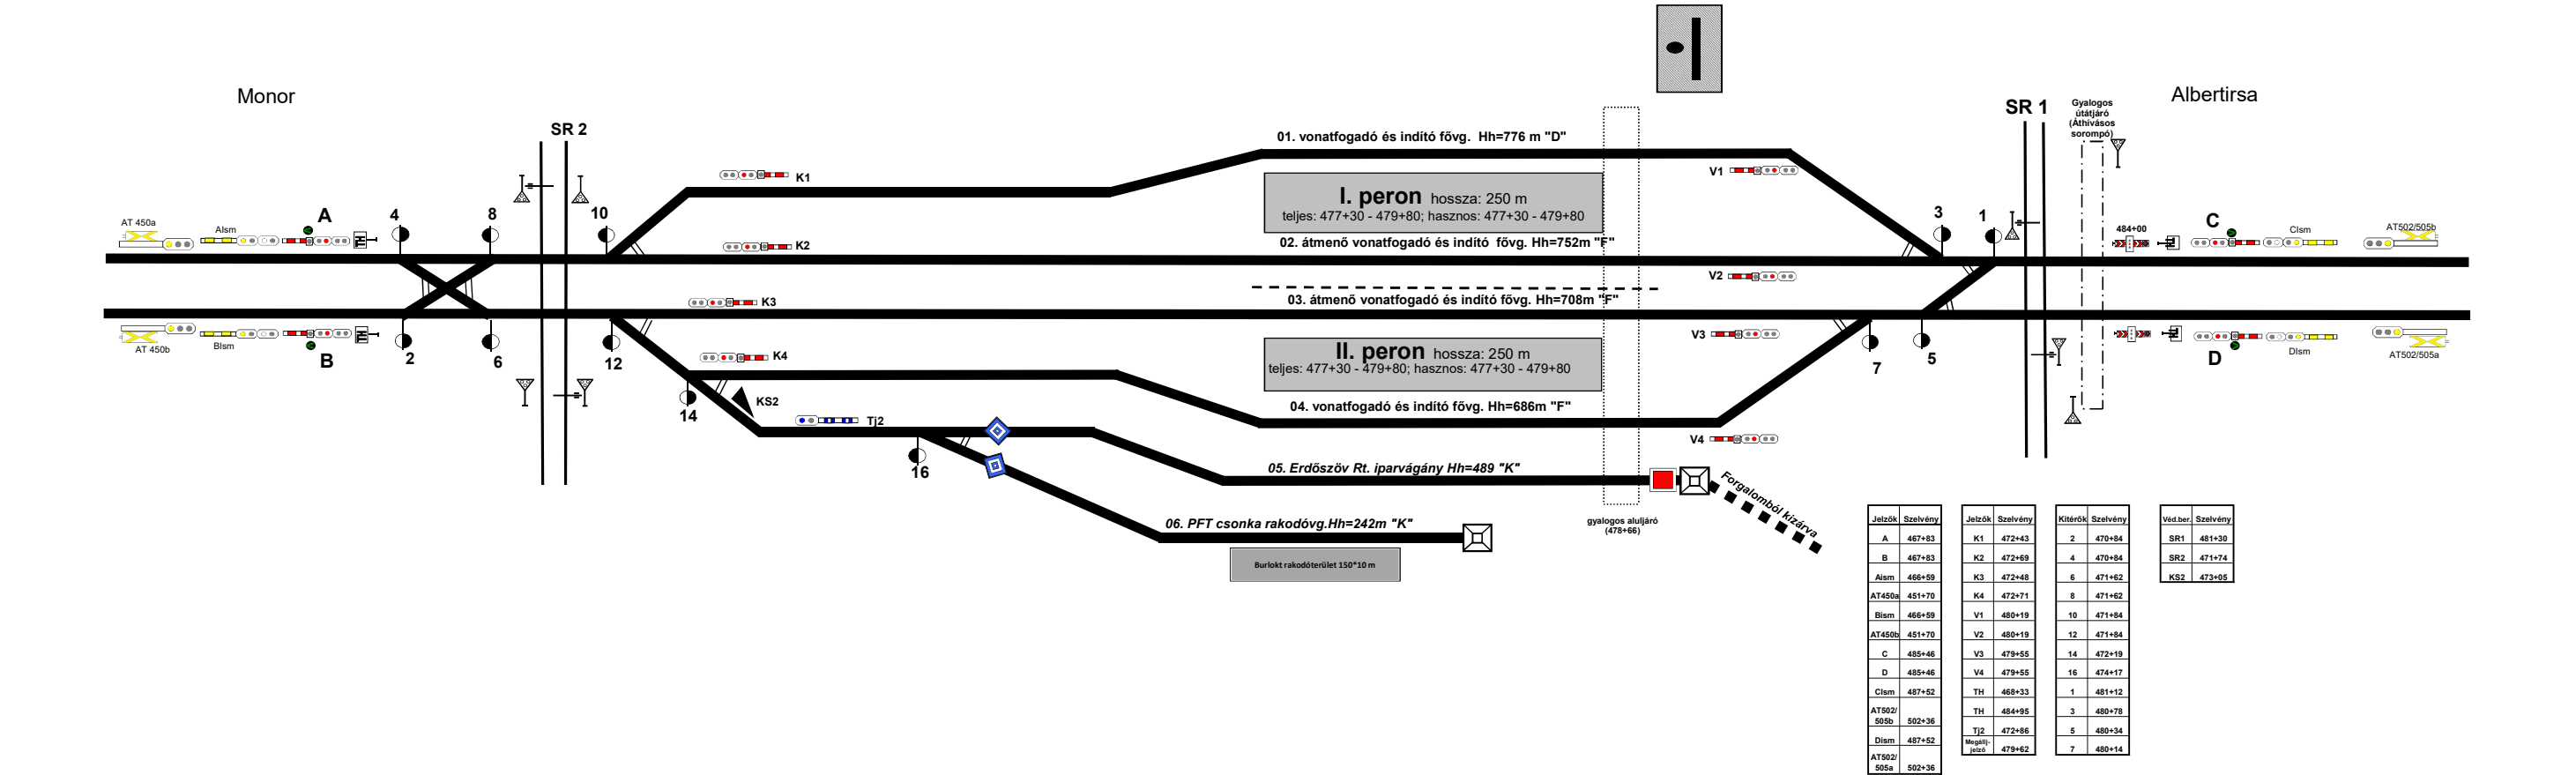

bal vágány

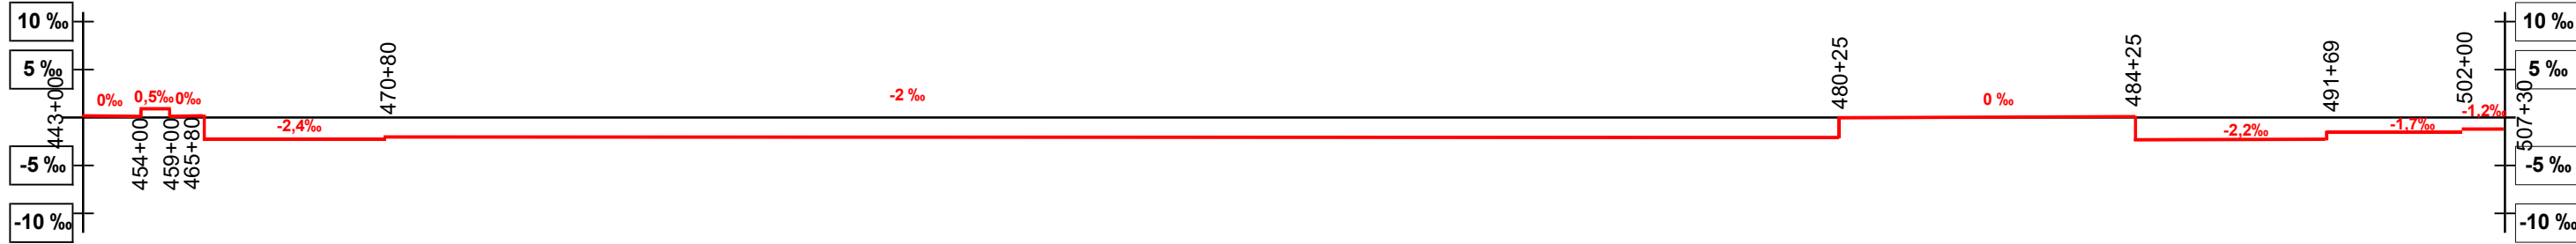

jobb vágány

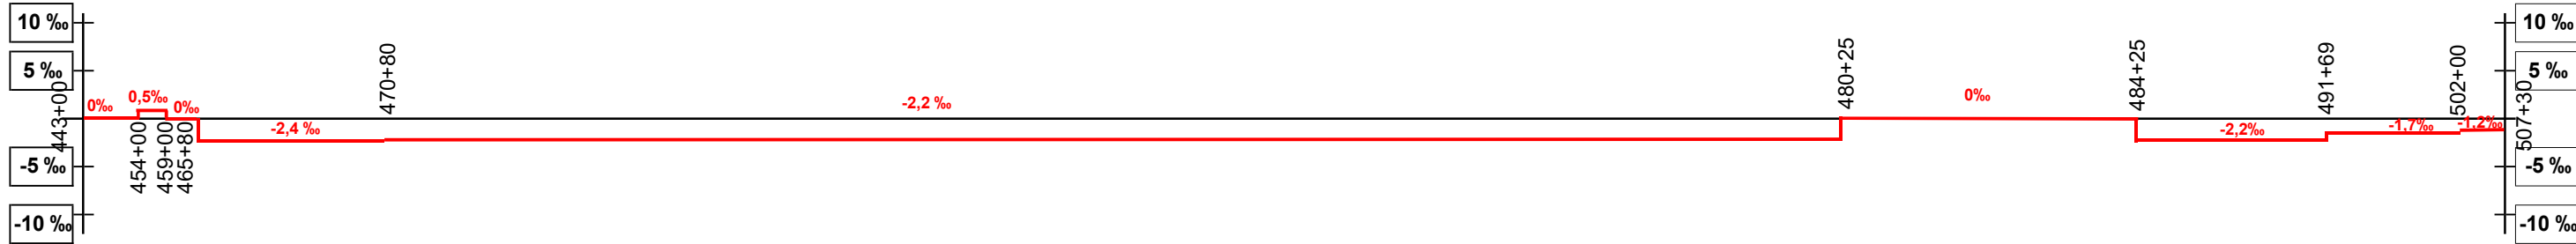

előjelzők felrajzolása 2023.06.27
peronok szelvényszámai 2023.11.02
lejtésszámok 2024.02.27
7 kitérő szelvény száma 2025.11.27