


PILIS

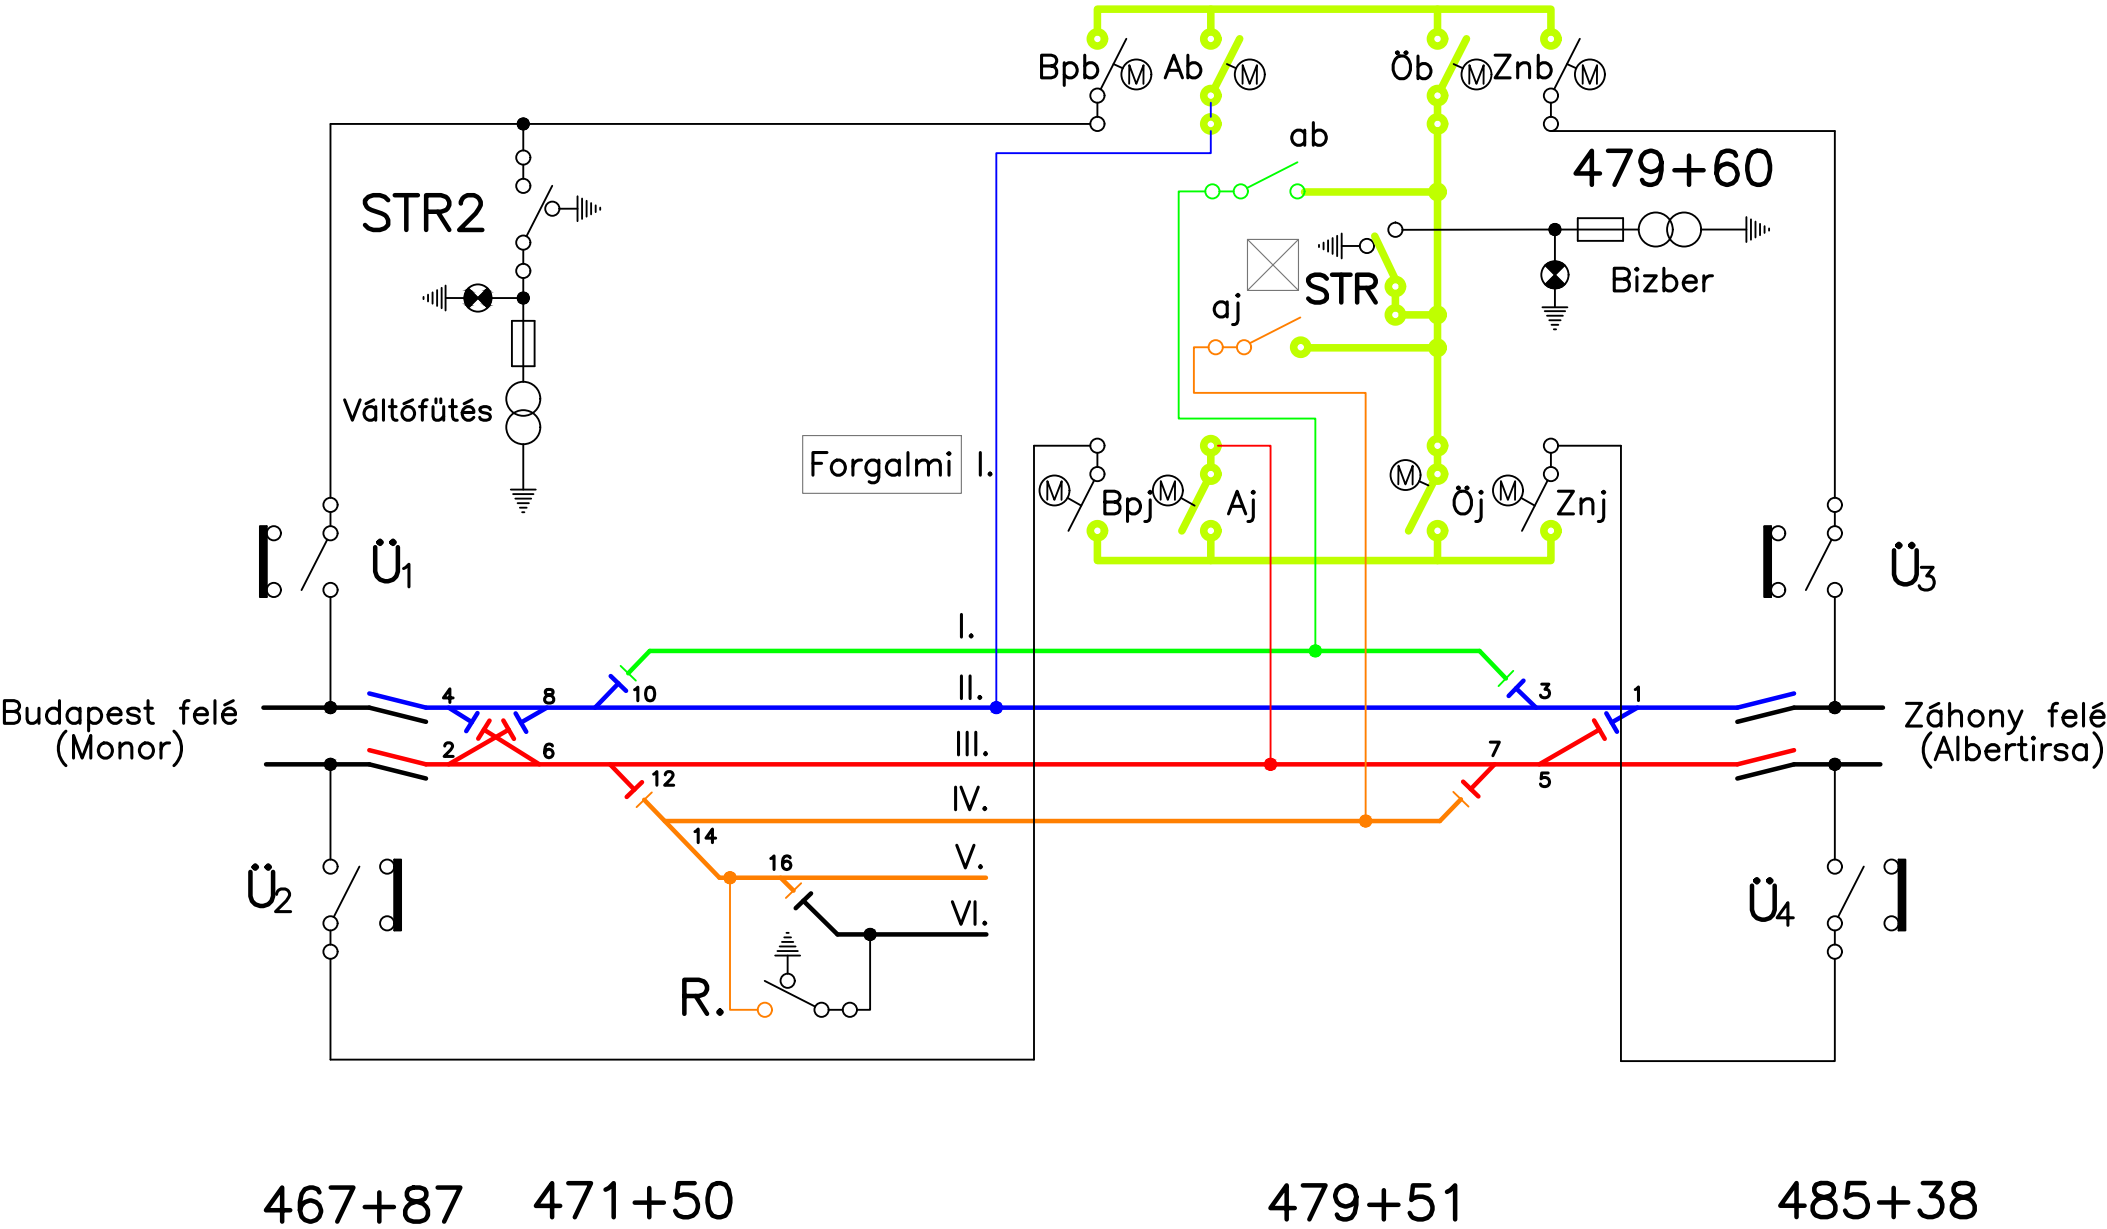

Szakaszolók szabványos állása:			
Bpb	Zárt	R	Nyitott
Bpj	Zárt	Ü ₁	Zárt
Znb	Zárt	Ü ₂	Zárt
Znj	Zárt	Ü ₃	Zárt
Ab	Zárt	Ü ₄	Zárt
Aj	Zárt	STR	Zárt
Öb	Zárt	STR2	Zárt
Öj	Zárt		
ab	Zárt		
aj	Zárt		

Tárgy:		PILIS ÁLLOMÁS		Rajkszám: 9.23. 11.04. *	
Rajzoló:		VONTATÁSI FELSŐVEZETÉK KAPCSOLÁSI VÁZLATA		Tervszám:	
Rajzoló:		Ellenőr:			