

PILISCSABA állomás

251+04
02506

Tápvezetékek

240 mm² AASC; F_{max} = 4810 N

Budapest tápvezeték

240 mm² AASC; F_{max} = 9620 N

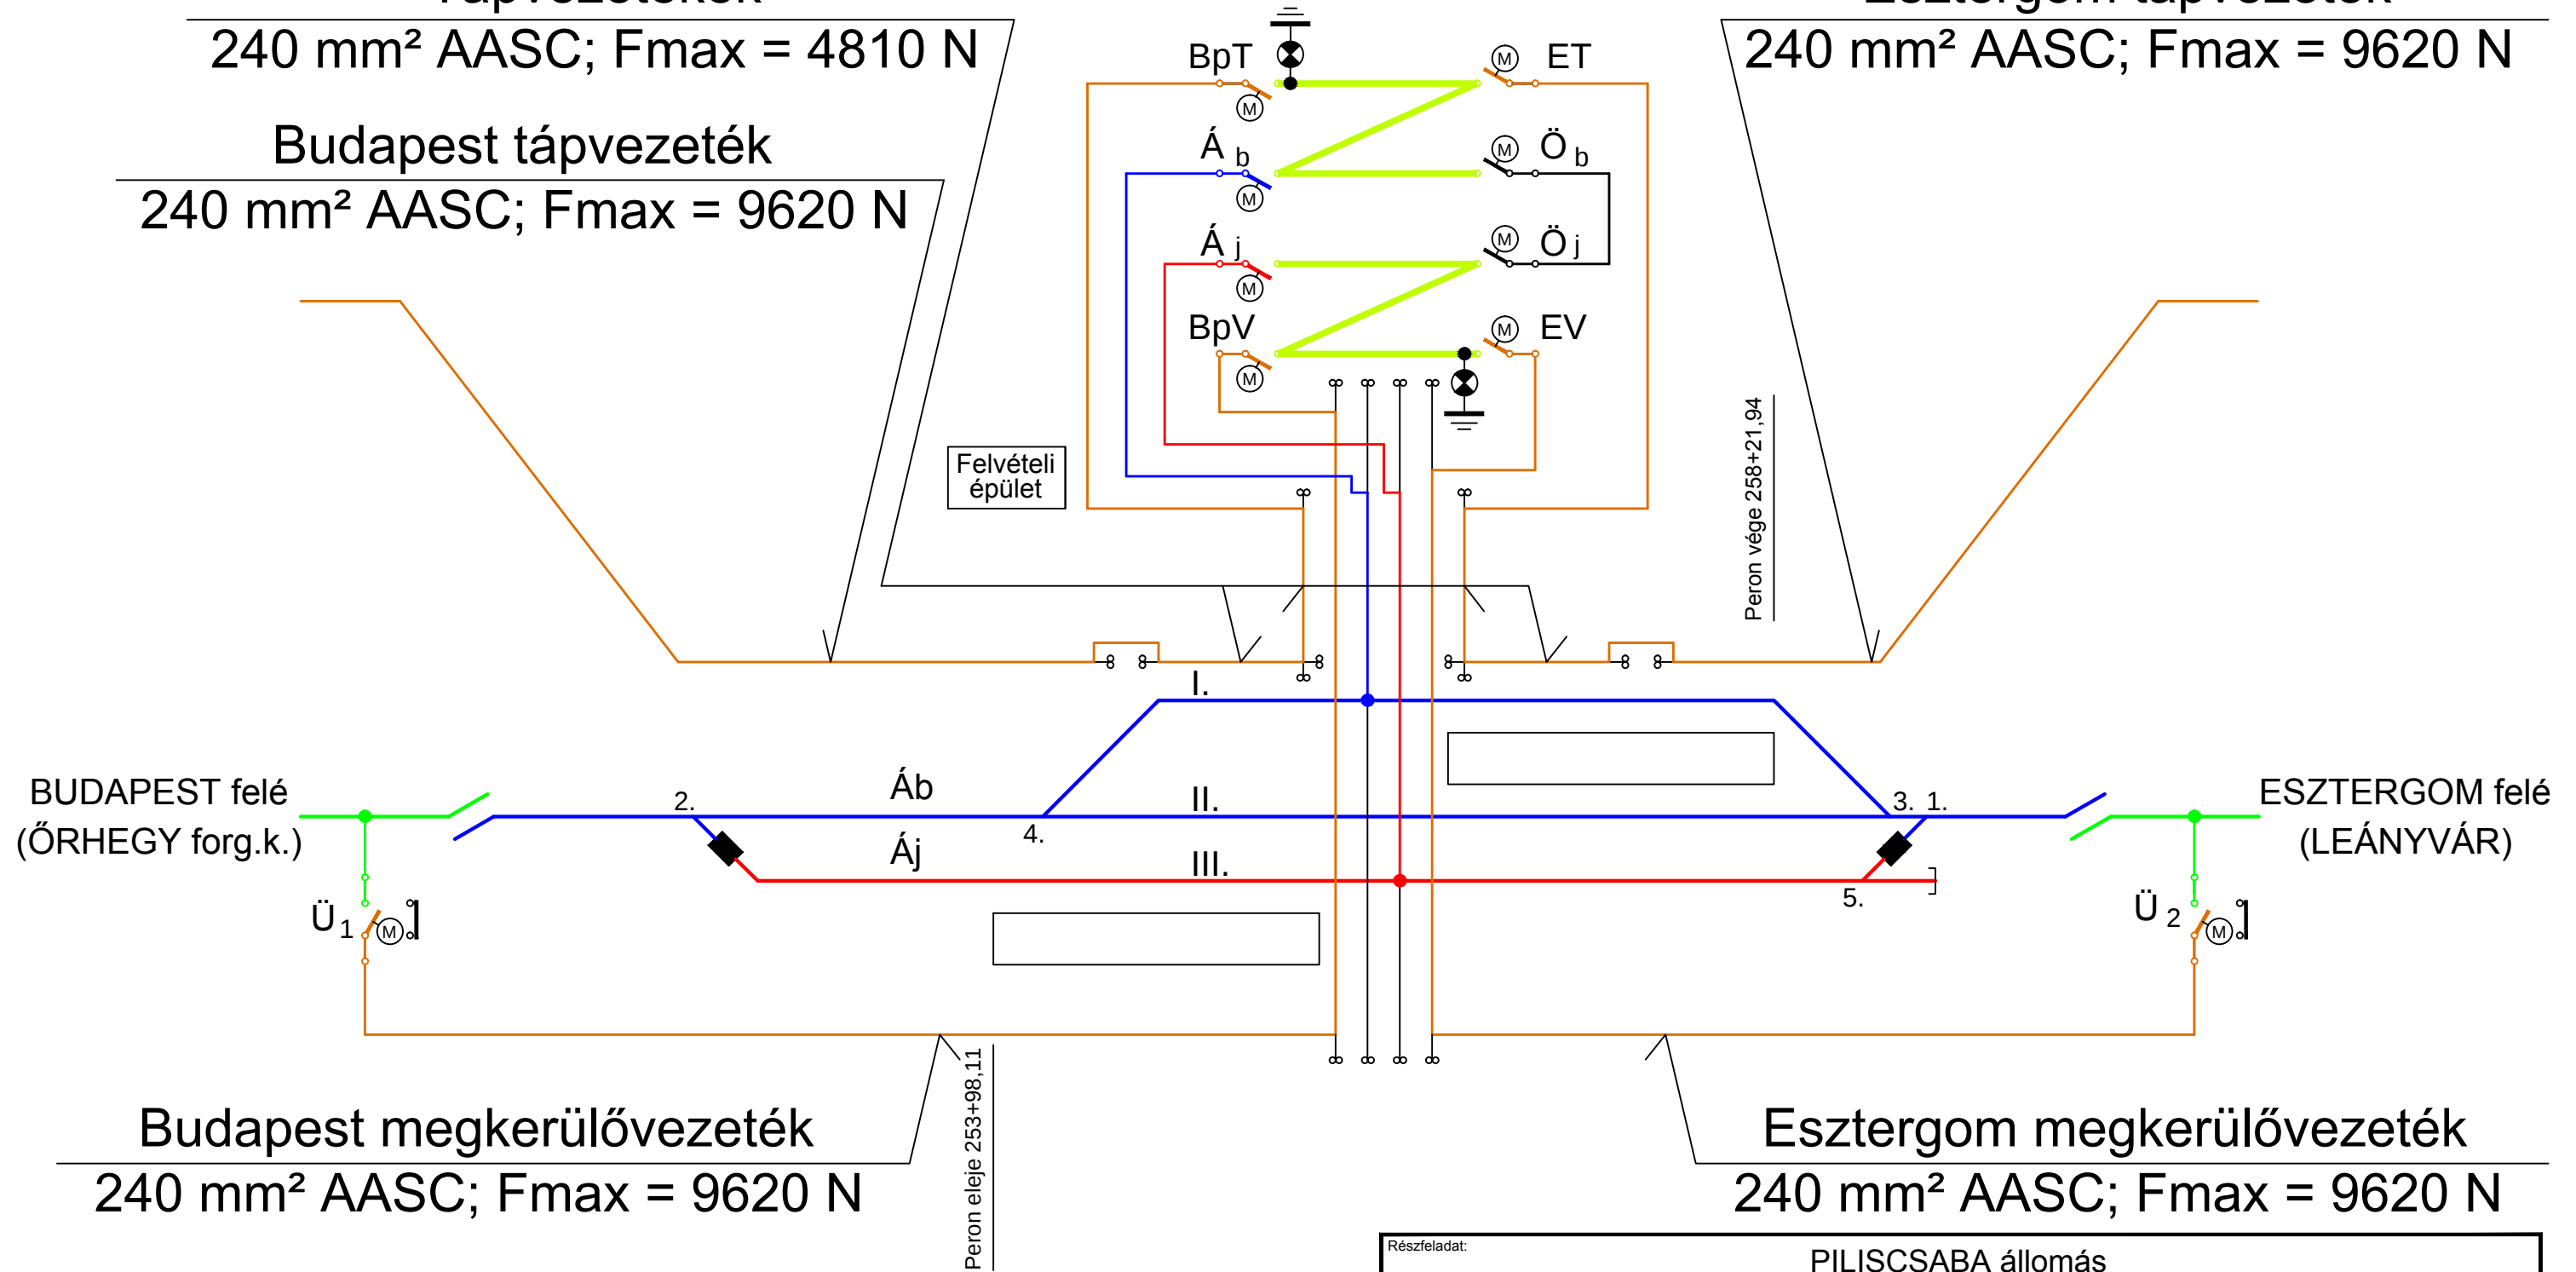
255+60

255+83
02527

263+04
02614

Esztergom tápvezeték

240 mm² AASC; F_{max} = 9620 N



 
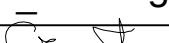
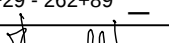
Budapest megkerülővezeték

240 mm² AASC; F_{max} = 9620 N

Esztergom megkerülővezeték

240 mm² AASC; F_{max} = 9620 N

Szaktervező:	VILLTERV Vasúti Felsővezeték Tervező Betéti Társaság 1052 Budapest V., Váci utca 9. II. em. 4., Telefon: 06-30-9604-876. Fax: 317-8163	Munkaszám:	52.400
Projekt megnevezés:	A Budapest-Esztergom vasútvonal villamosítása és kiegészítő építési munkák elvégzése a felsővezeték építési munkákhoz kapcsolódóan		
Vonal:	Rákosrendező (bez.) - Esztergom (bez.) vonal		

Részfeladat:						
PILISCSABA állomás KAPCSOLÁSI VÁZLAT						
Szakági jel:	Tervkód:	Szakasz kód:	Szelvény szám:	Rajzszám:	Tervlap száma:	Verziószám:
VT		50	251+29 - 262+89	11/1	01	M00
Felelős tervező:	Ellenőr:	Ügyvezető:				
 Sándor Tibor	 Czerman Ferenc	 Táto Nándor				
Ez a terv a VILLTERV Bt. szellemi tulajdona, amelynek védelmét jogszabály biztosítja.						