

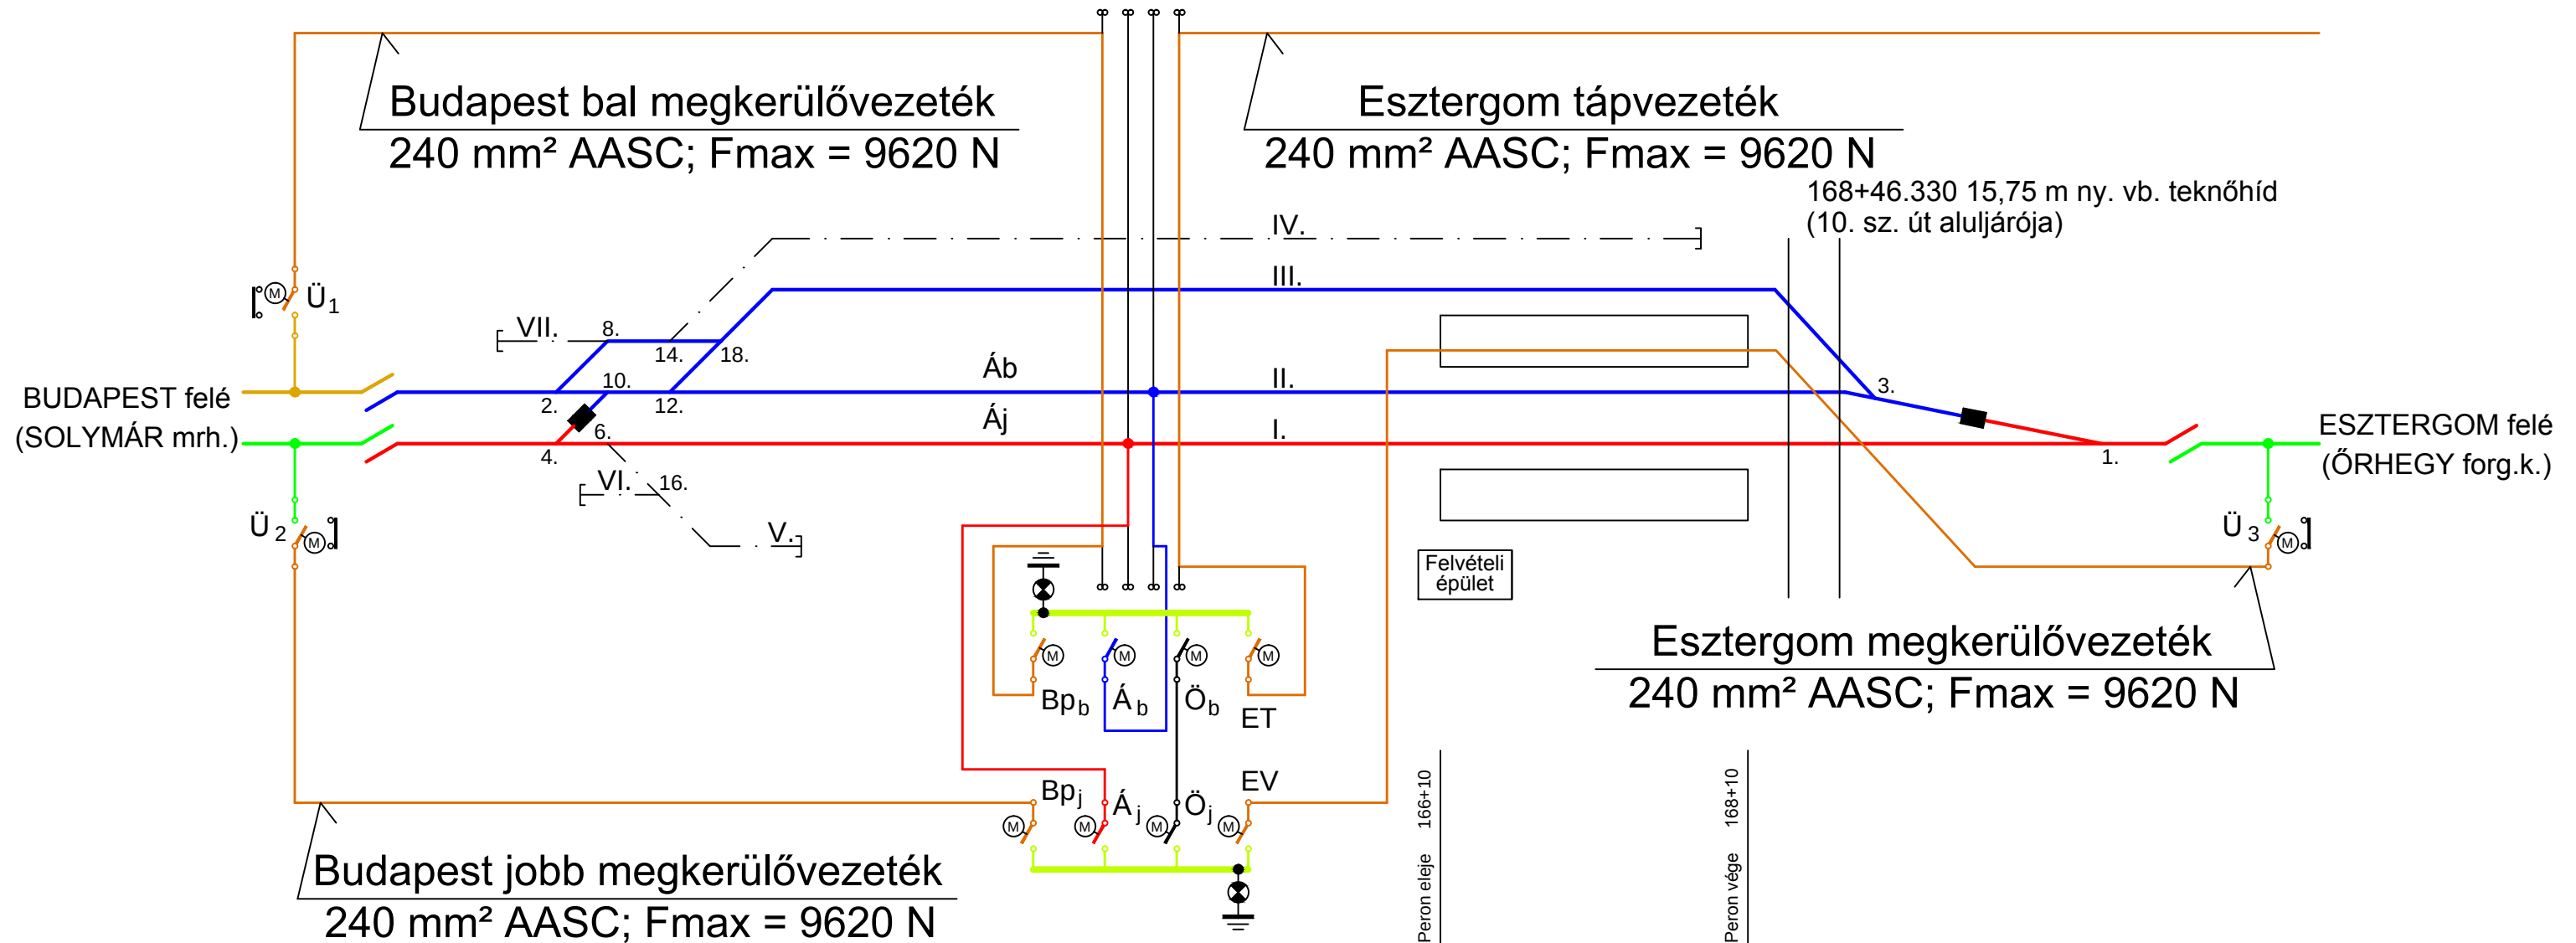
PILISVÖRÖSVÁR állomás

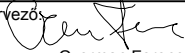
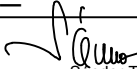
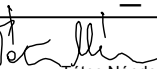
160+20
01601
01602

165+49
01630

166+19,14

171+99
01714



Szaktervező: VILLTERV Bt.		VILLTERV Vasúti Felsővezeték Tervező Betéti Társaság 1052 Budapest V., Váci utca 9. II. em. 4., Telefon: 06-30-9604-876. Fax: 317-8163		Munkaszám: 52.400
Projekt megnevezés: A Budapest-Esztergom vasútvonal villamosítása és kiegészítő építési munkák elvégzése a felsővezeték építési munkákhoz kapcsolódóan				
Vonal: Rákosrendező (bez.) - Esztergom (bez.) vonal				
Részfeladat: PILISVÖRÖSVÁR állomás KAPCSOLÁSI VÁZLAT				
Szakági jel: VT	Tervkód: 40	Szakasz kód: 160+34 - 171+74	Rajzszám: 11/1	Tervlap száma: 01
Verziószám: M00				
Felelős tervező:  Czerman Ferenc	Ellenőr:  Sándor Tibor	Ügyvezető:  Táto Nándor		
Ez a terv a VILLTERV Bt. szellemi tulajdona, amelynek védelmét jogszabály biztosítja.				