


# Polgárdi-Ipartelepek állomás

## vázlatos helyszínrajza (04275)

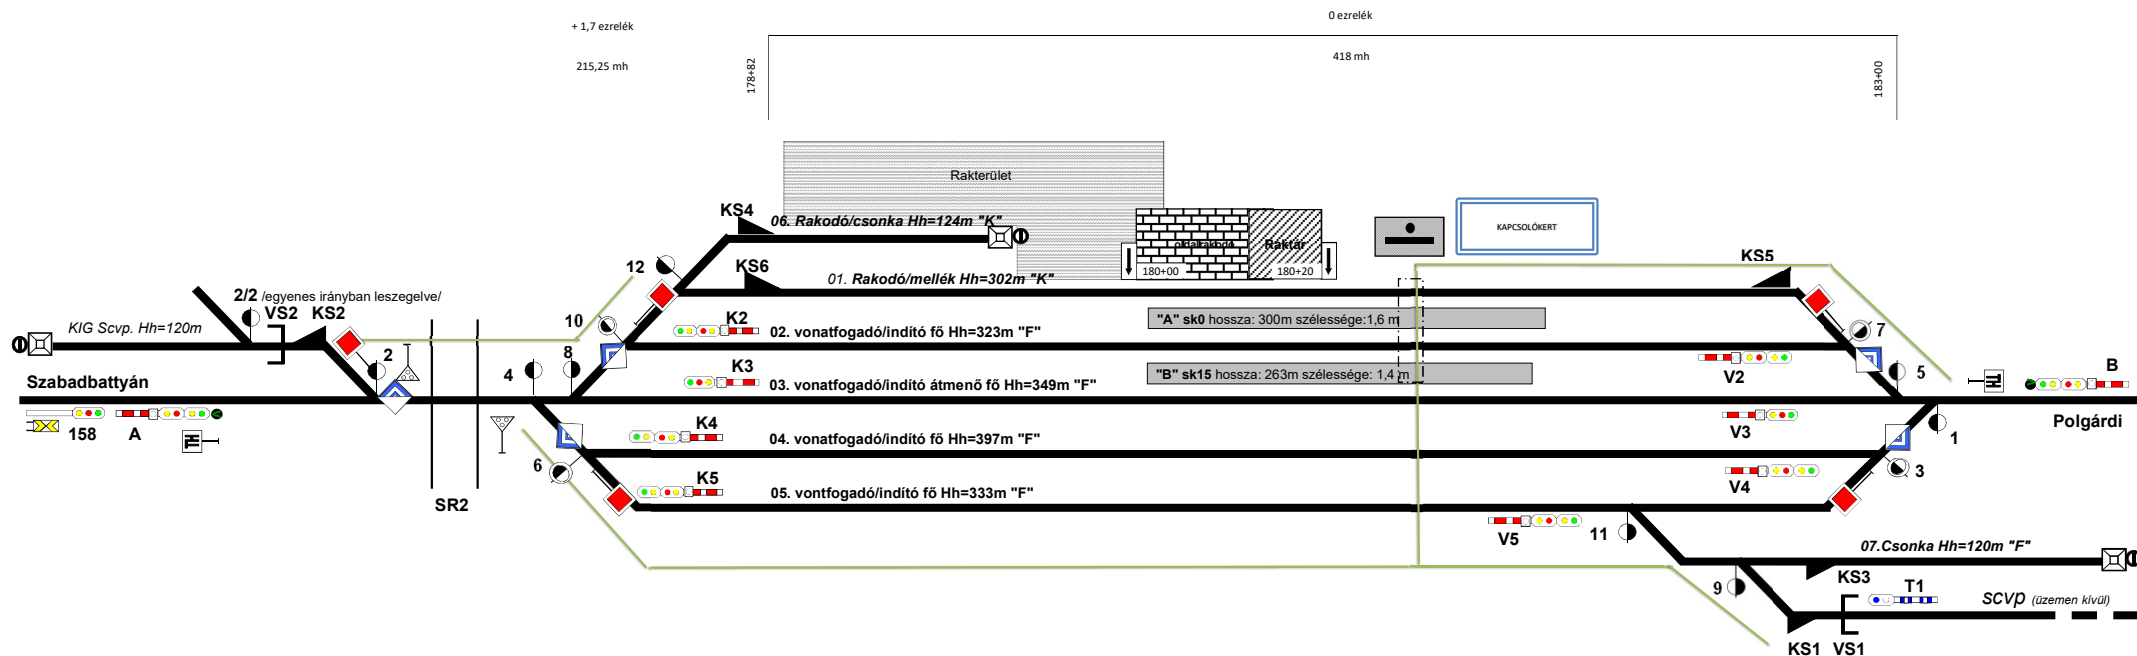

### Helyhez kötött jelzők felállítási helye

| Bejáráti jelzők és előjelzőik: |        | Kijáráti jelzők: |        | Tolatásjelző |      | Tolatási határjelzők:                      |        | Váltók: |        | Állomási útátjáró: |        |
|--------------------------------|--------|------------------|--------|--------------|------|--------------------------------------------|--------|---------|--------|--------------------|--------|
| 158                            | 159+24 | K2               | 178+20 | T1           | 2+20 | Kezdőpont felőli oldalon                   | 173+50 | 1       | 182+80 | SR 2               | 176+93 |
| A                              | 172+24 | K3               | 178+20 |              |      | Végpont felőli oldalon                     | 187+08 | 2       | 176+52 |                    |        |
| B                              | 187+76 | K4               | 177+93 |              |      |                                            |        | 3       | 182+46 |                    |        |
|                                |        | K5               | 177+93 |              |      |                                            |        | 4       | 177+08 |                    |        |
|                                |        | V2               | 181+53 |              |      | Vágányzáró jelzők                          |        | 5       | 182+46 |                    |        |
|                                |        | V3               | 181+79 |              |      | 173+50 KIG Scvp. vágány végén              |        | 6       | 177+43 |                    |        |
|                                |        | V4               | 181+88 |              |      | 179+85 06. számú Rakodó csonkavágány végén |        | 7       | 182+12 |                    |        |
|                                |        | V5               | 181+20 |              |      | 185+40 07. számú csonkvágány végén         |        | 8       | 177+43 |                    |        |
|                                |        |                  |        |              |      |                                            |        | 9       | 181+73 |                    |        |
|                                |        |                  |        |              |      |                                            |        | 10      | 177+77 |                    |        |
|                                |        |                  |        |              |      |                                            |        | 11      | 181+39 |                    |        |
|                                |        |                  |        |              |      |                                            |        | 12      | 178+05 |                    |        |

### Helyhez kötött védelmi berendezések, vágányzáró szerkezetek helye:

|                                  |        |
|----------------------------------|--------|
| VS2                              | 175+96 |
| KS2                              | 175+98 |
| KS4                              | 178+52 |
| KS6                              | 178+52 |
| Földkúp a KIG scvp. vágány végén | 173+50 |
| Földkúp a VI. vágány végén       | 179+85 |
| KS1                              | 1+98   |
| KS3                              | 182+17 |
| KS5                              | 181+40 |
| VS1                              | 2+00   |
| Földkúp a VII. vágány végén      | 185+40 |

### Üzemben lévő villamosmozdonyokkal nem járható pályaszakasz eleje jelző:

Kezdőpont felől:  
177+40 sz. szelvényben a 05. sz. vágány felé egyenes irány  
177+76 sz. szelvényben a 01. sz. vágány felé egyenes irány  
176+52 sz. szelvényben a „KIG SCVP” felé kitérő irány  
Végpont felől:  
182+55 sz. szelvényben a 05. sz. vágány felé egyenes irány  
182+18 sz. szelvényben a 01. sz. vágány felé egyenes irány

### Megállj jelzők:

Kezdőpont felől:  
177+58 sz. szelvényben a 05. sz. vágányra vonatkozóan  
177+92 sz. szelvényben a 10. sz. váltó után a 01. sz. vágányra vonatkozóan  
Végpont felől:  
182+61 sz. szelvényben a 3. sz. váltó után a 05. sz. vágányra vonatkozóan  
182+27 sz. szelvényben a 7. sz. váltó után a 01. sz. vágányra vonatkozóan  
176+67 sz. szelvényben a 2. sz. váltó után a „KIG SCVP”-re vonatkozóan

### Módosítások:

- peronok hossza, szélessége (2018.12.27)
- vágányok csoportba sorolása (2018.12.27)
- vágányzáró sorompók, kisiklasztó saruk helye (2018.12.27)
- lejtviszonyok (2018.12.27)
- Az I. és VI. sz. vágány a 7 és a 10 sz. kitérő között a vágányok műszaki állapota miatt 11.30-kor a forgalomból kizárva. A 7 és 10 sz. váltók biztonsági betéttel lezárva. Megállj jelzővel kiegészítve (2023.05.30.)
- Az állomás V. vágánya a pálya állapota miatt a forgalomból kizárva. Ezzel együtt kizárásra kerül a 9,11.sz kitérő és a kihúzó vágány is. A Kőbánya-Iparvágány már korábban kizárásra került. Megállj jelzővel kiegészítve (2023.06.08)

Módosította: Székelyné Kecskés Dóra állomásfőnök  
2023.06.08.

Módosította: Major Beatrix 2025.07.30.  
Vágányszámok arab számra javítása, STAT számok felvéte

Módosította: Major Beatrix 2025.08.01

Váltók szelvénytáblájának felvétele

Módosította: Németh Adrián 2025.09.24.

Tolatási határjelzők szelvénytáblája

Módosította: Németh Adrián 2025.10.31.

Vágányok elnevezése/rendeltetése/besorolása

módosítva, jelzők helyének felvétele/módosítása.

Módosította: Németh Adrián 2025.11.11.

Akadálymentes útvonal eltávolítása  
Úrszelvénybe nyúló létesítményre figyelmeztető jelek  
helyének felvétele, peronnevek felvétele.

Közlekedési útvonal: \_\_\_\_\_