


Polgárdi állomás

vázlatos helyszínrajza (04283)

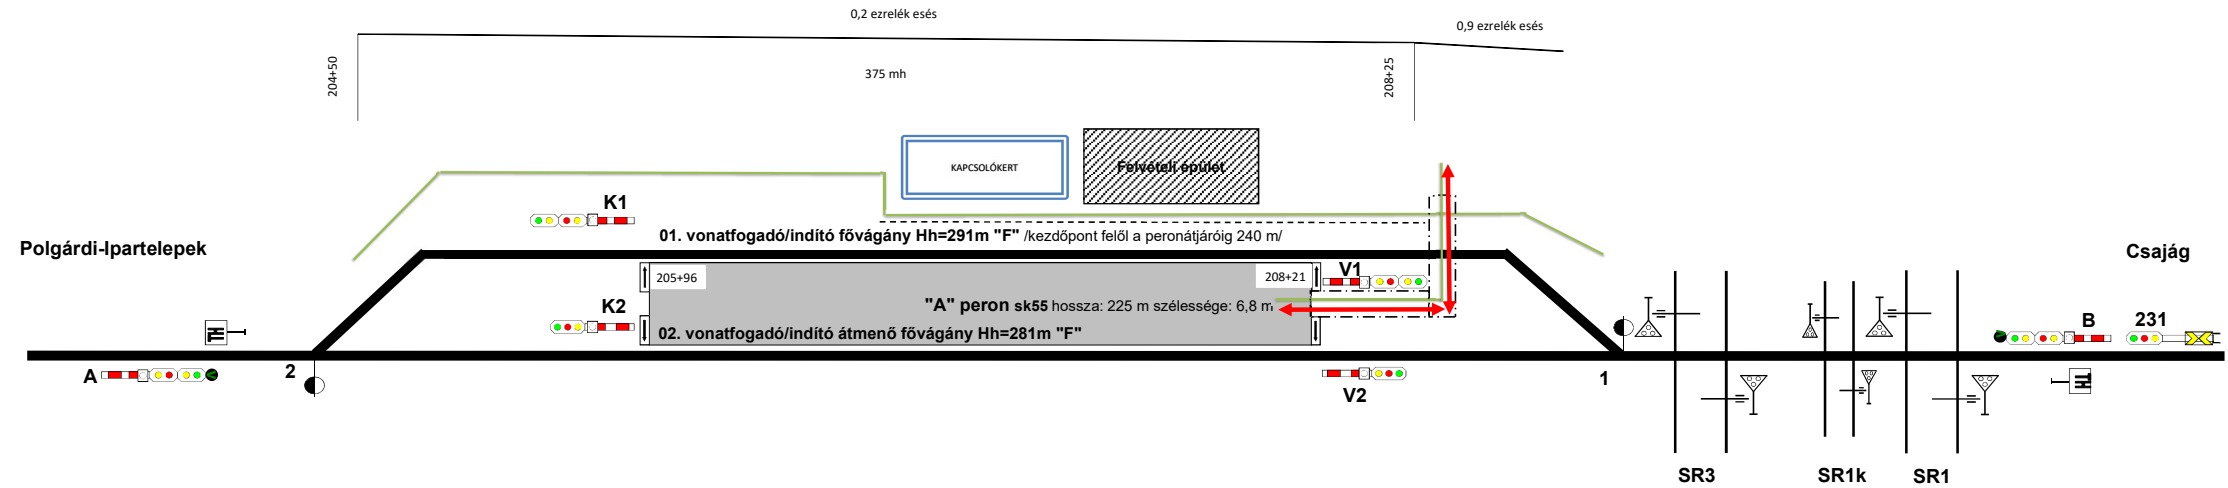

Helyhez kötött jelzők felállítási helye

Bejárat jelzők és előjelzők: Kijárat jelzők:

A	199+00	K1	205+93
231	229+20	K2	205+93
B	215+22	V1	208+24
		V2	208+24

Tolatási határjelzők:

Kezdőpont felőli oldalon	200+25
Végpont felőli oldalon	214+15

Váltók:

1	209+24
2	204+90

Állomási útátjáró:

SR3	209+40
SR 1 k	213+24
SR 1	213+34

Mozgáskorlátozott akadálymentesített útvonal:

Közlekedési útvonal:

Módosította: Székelyné Kecskés Dóra állomásfőnök
2023.04.01.

Módosította: Major Beatrix 2025.07.30.

Vágányszámok arab számra javítása, STAT számok felvéte

Módosította: Major Beatrix 2025.08.01

Váltók szelvénszámának felvétele

Módosította: Németh Adrián 2025.09.24.

Tolatási határjelzők szelvénszáma

Úrszelvénybe nyúló létesítményre figyelmeztető jelek és szelvénszámuk

Módosította: Németh Adrián 2025.10.31.

Vágányok rendeltetése módosítva