


PUSZTAMONOSTOR

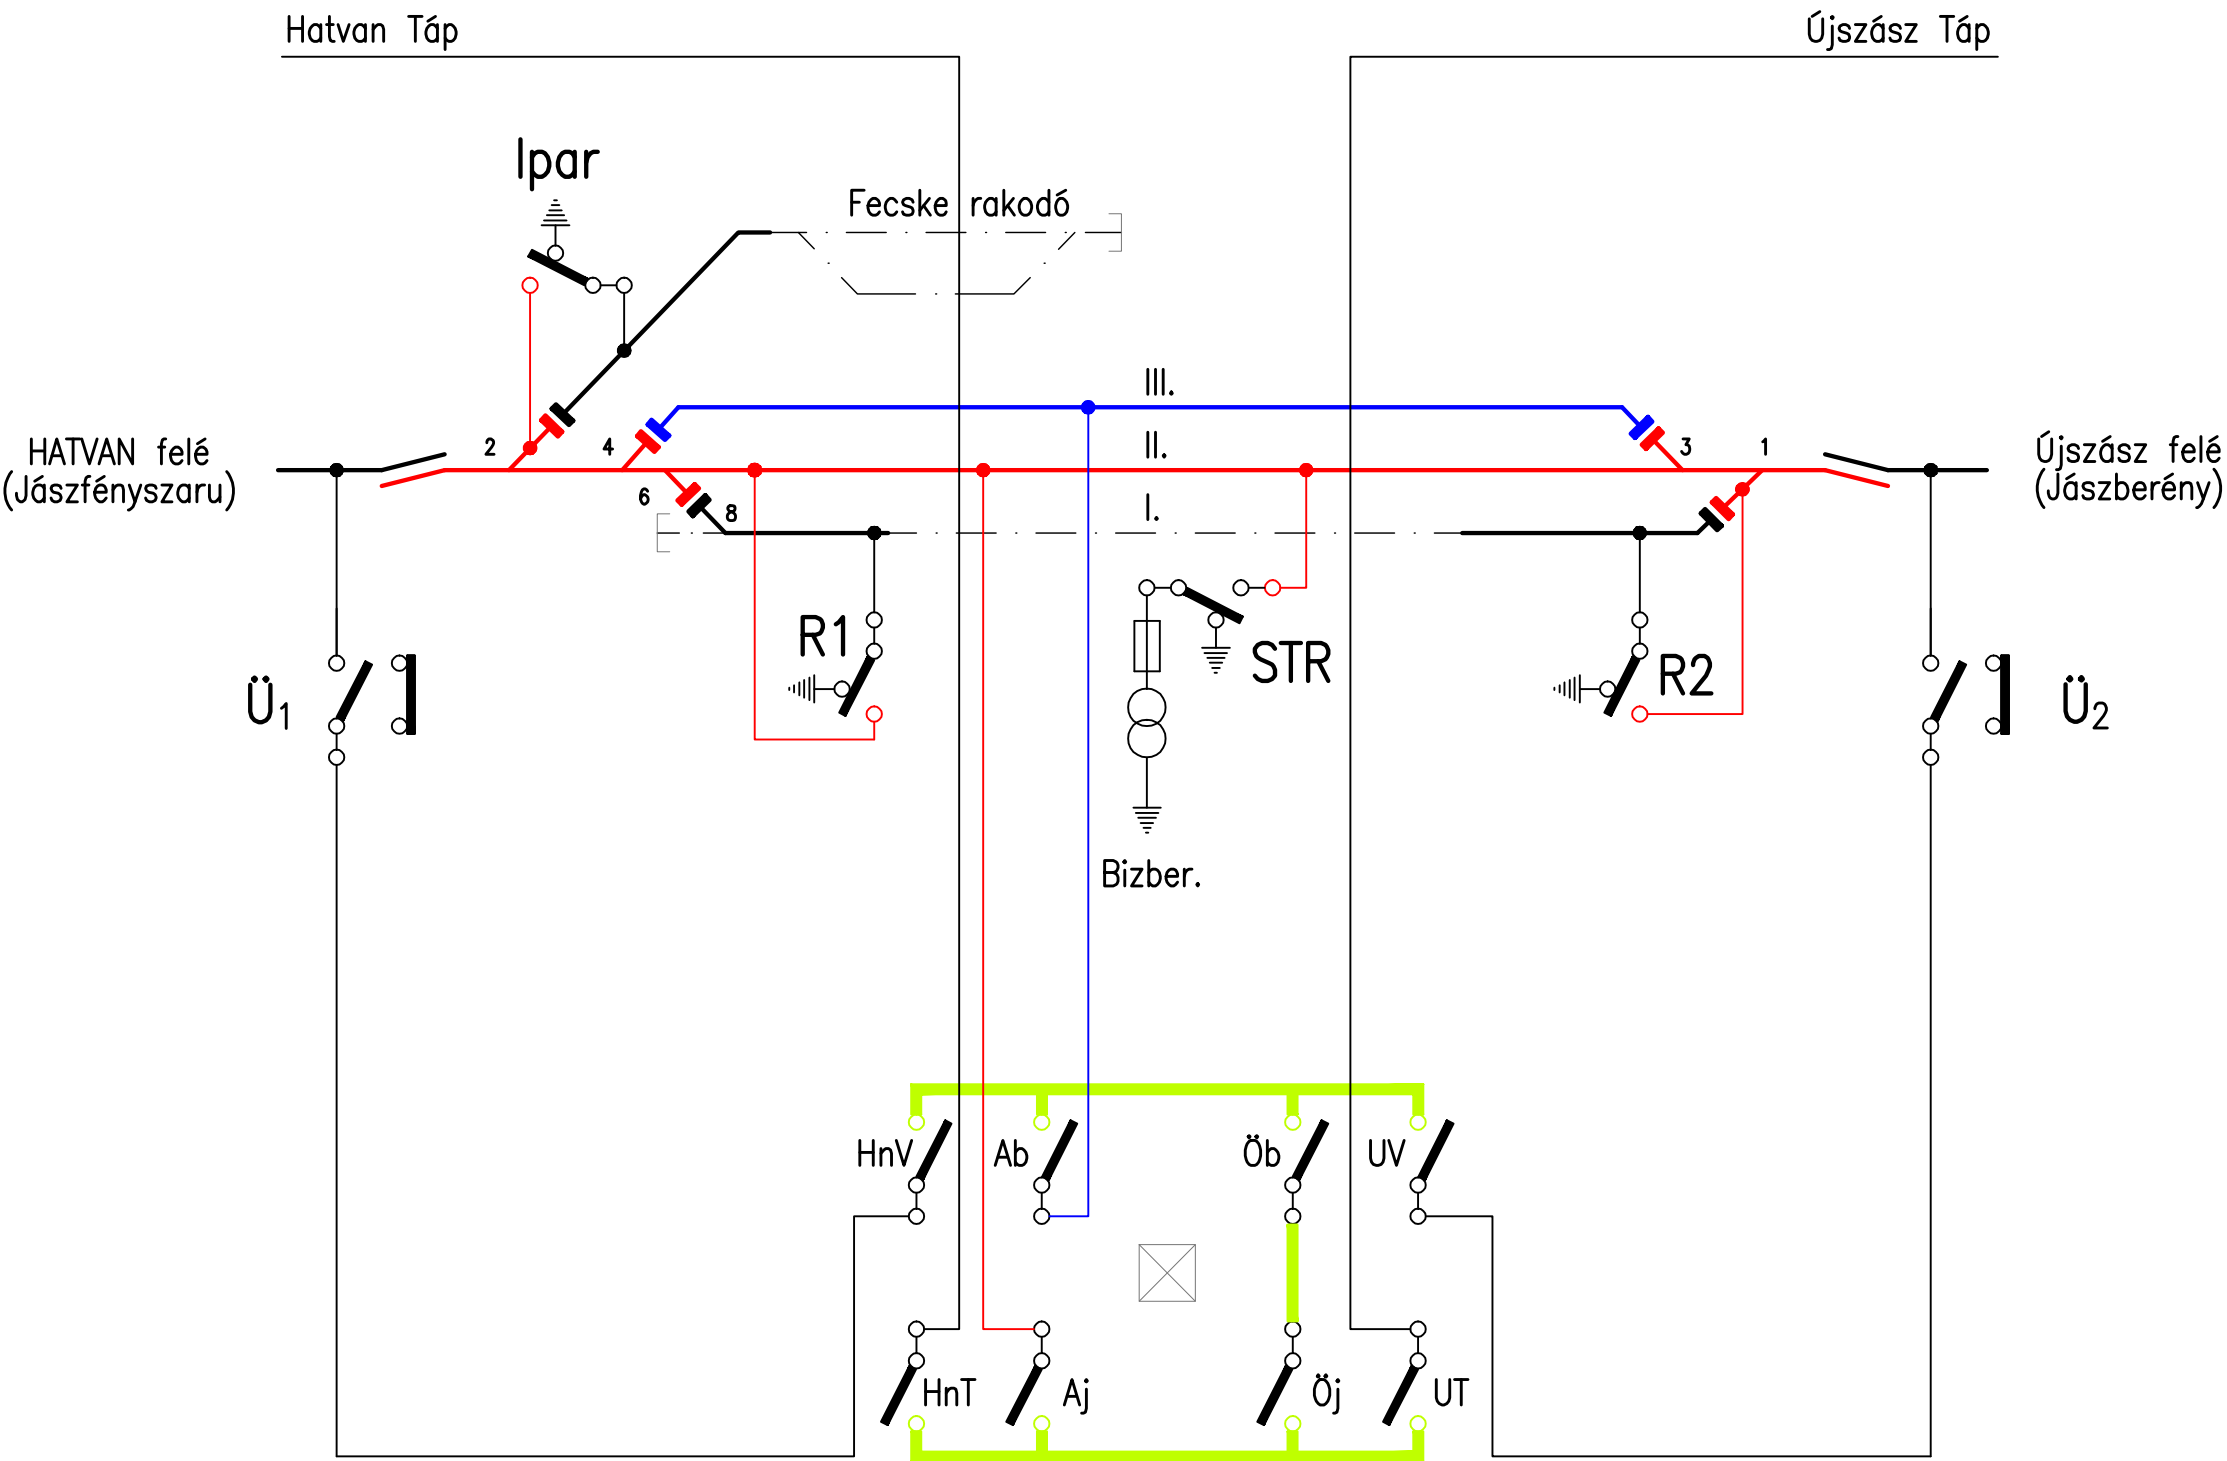

Szakaszolók szabványos állása:			
HnV	Zárt	R ₁	Nyitott
HnT	Zárt	R ₂	Nyitott
UV	Zárt	Ip	Nyitott
UT	Zárt	Ü ₁	Zárt
Ab	Zárt	Ü ₂	Zárt
Aj	Zárt	STR	Zárt
Öb	Zárt		
Öj	Zárt		