


RÁKOSHEGY állomás vázlatos helyszínrajza

Szolgálati hely kódja 11528

Készítette: SL ÜM
Készült: 2025.01.23.

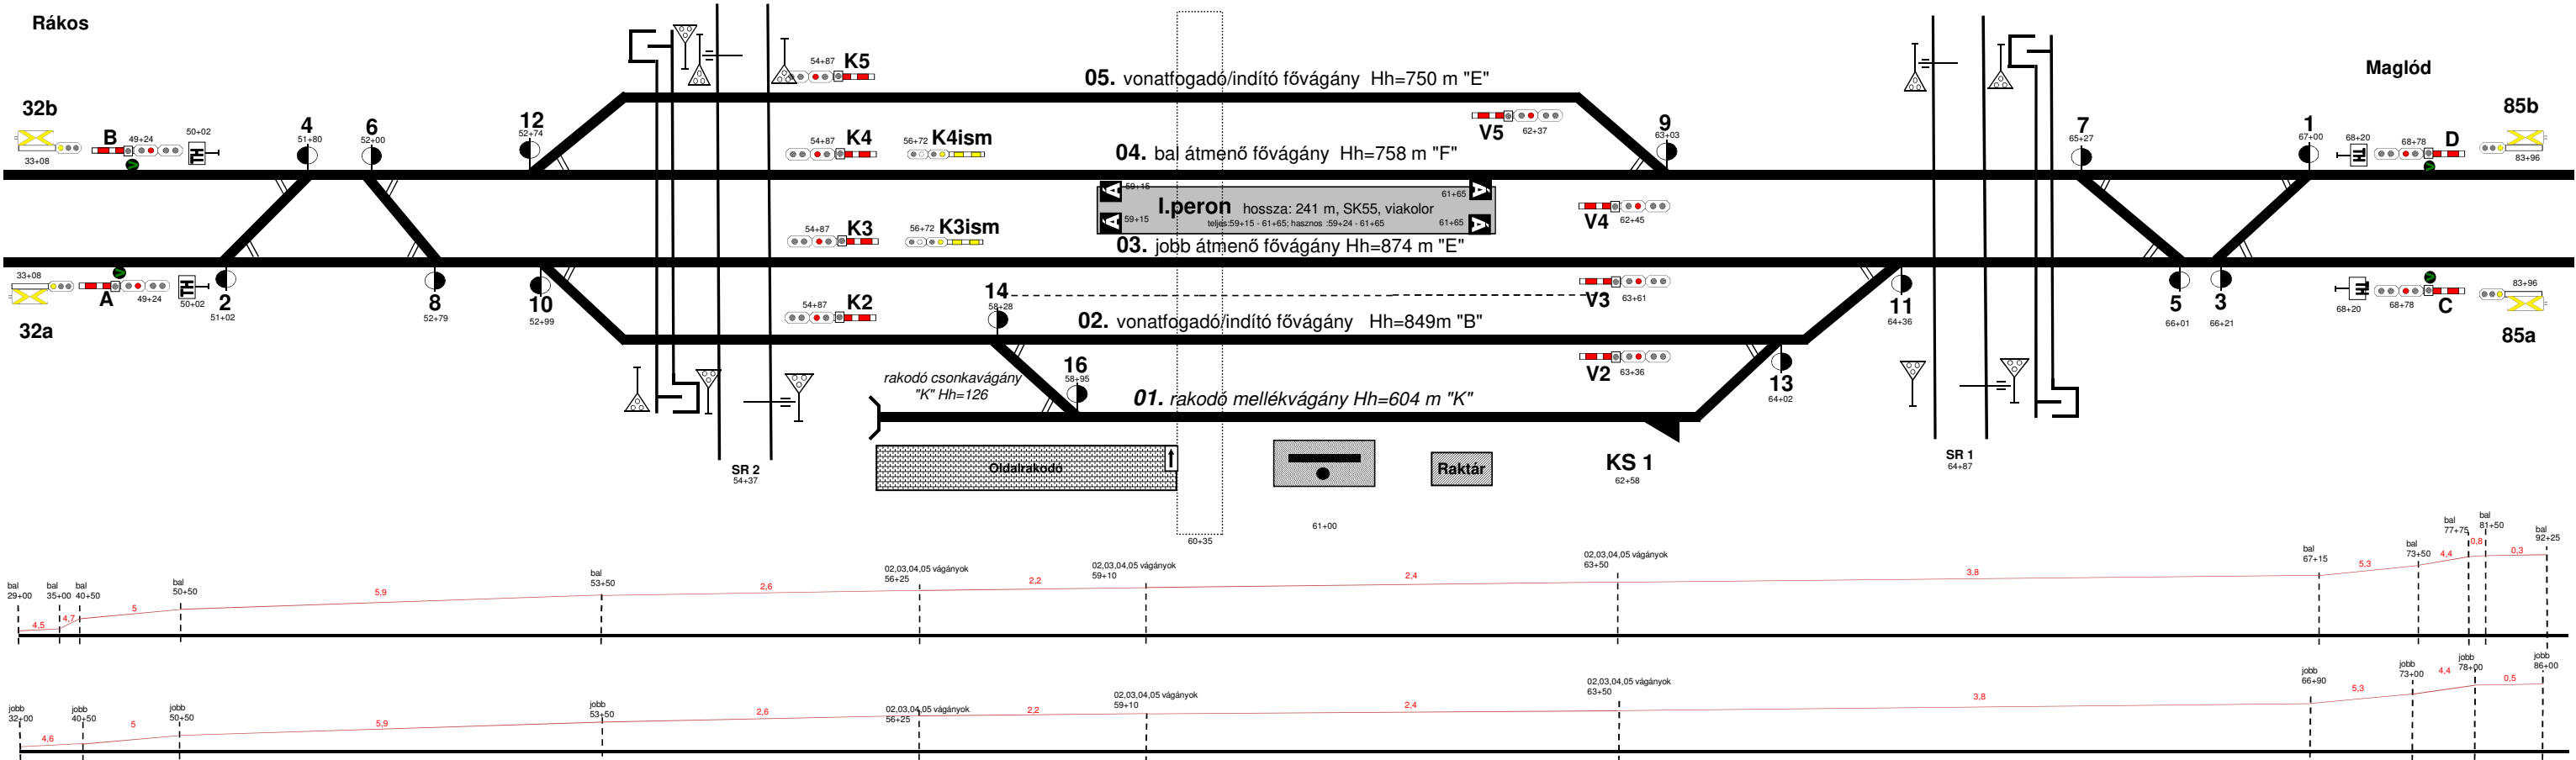

Módosítások

- rajz átnevezése 2023.04.01
- előjelzők felrajzolása 2023.06.06
- vágányok átnevezése 2023.06.06
- peronhossz 2023.07.12
- peronhossz HÚSZ szerint 2023.10.27
- peronhossz szelvénytárazása 2023.10.31
- lejtviszonyok 2023.11.06
- VU 1. sz. módosítás felülvizsgálat miatt: 32a/32b, 85a/85b térközjelzők elnevezése javítva, 01. raktári csonkvágány végén útközöbök felrajzolva a földkúp helyett, oldalrakodó vpi végére Úrszelvénybe nyúló műtárgyra figyelmeztető jel 2025.01.23.