


RÁKOSHEGY

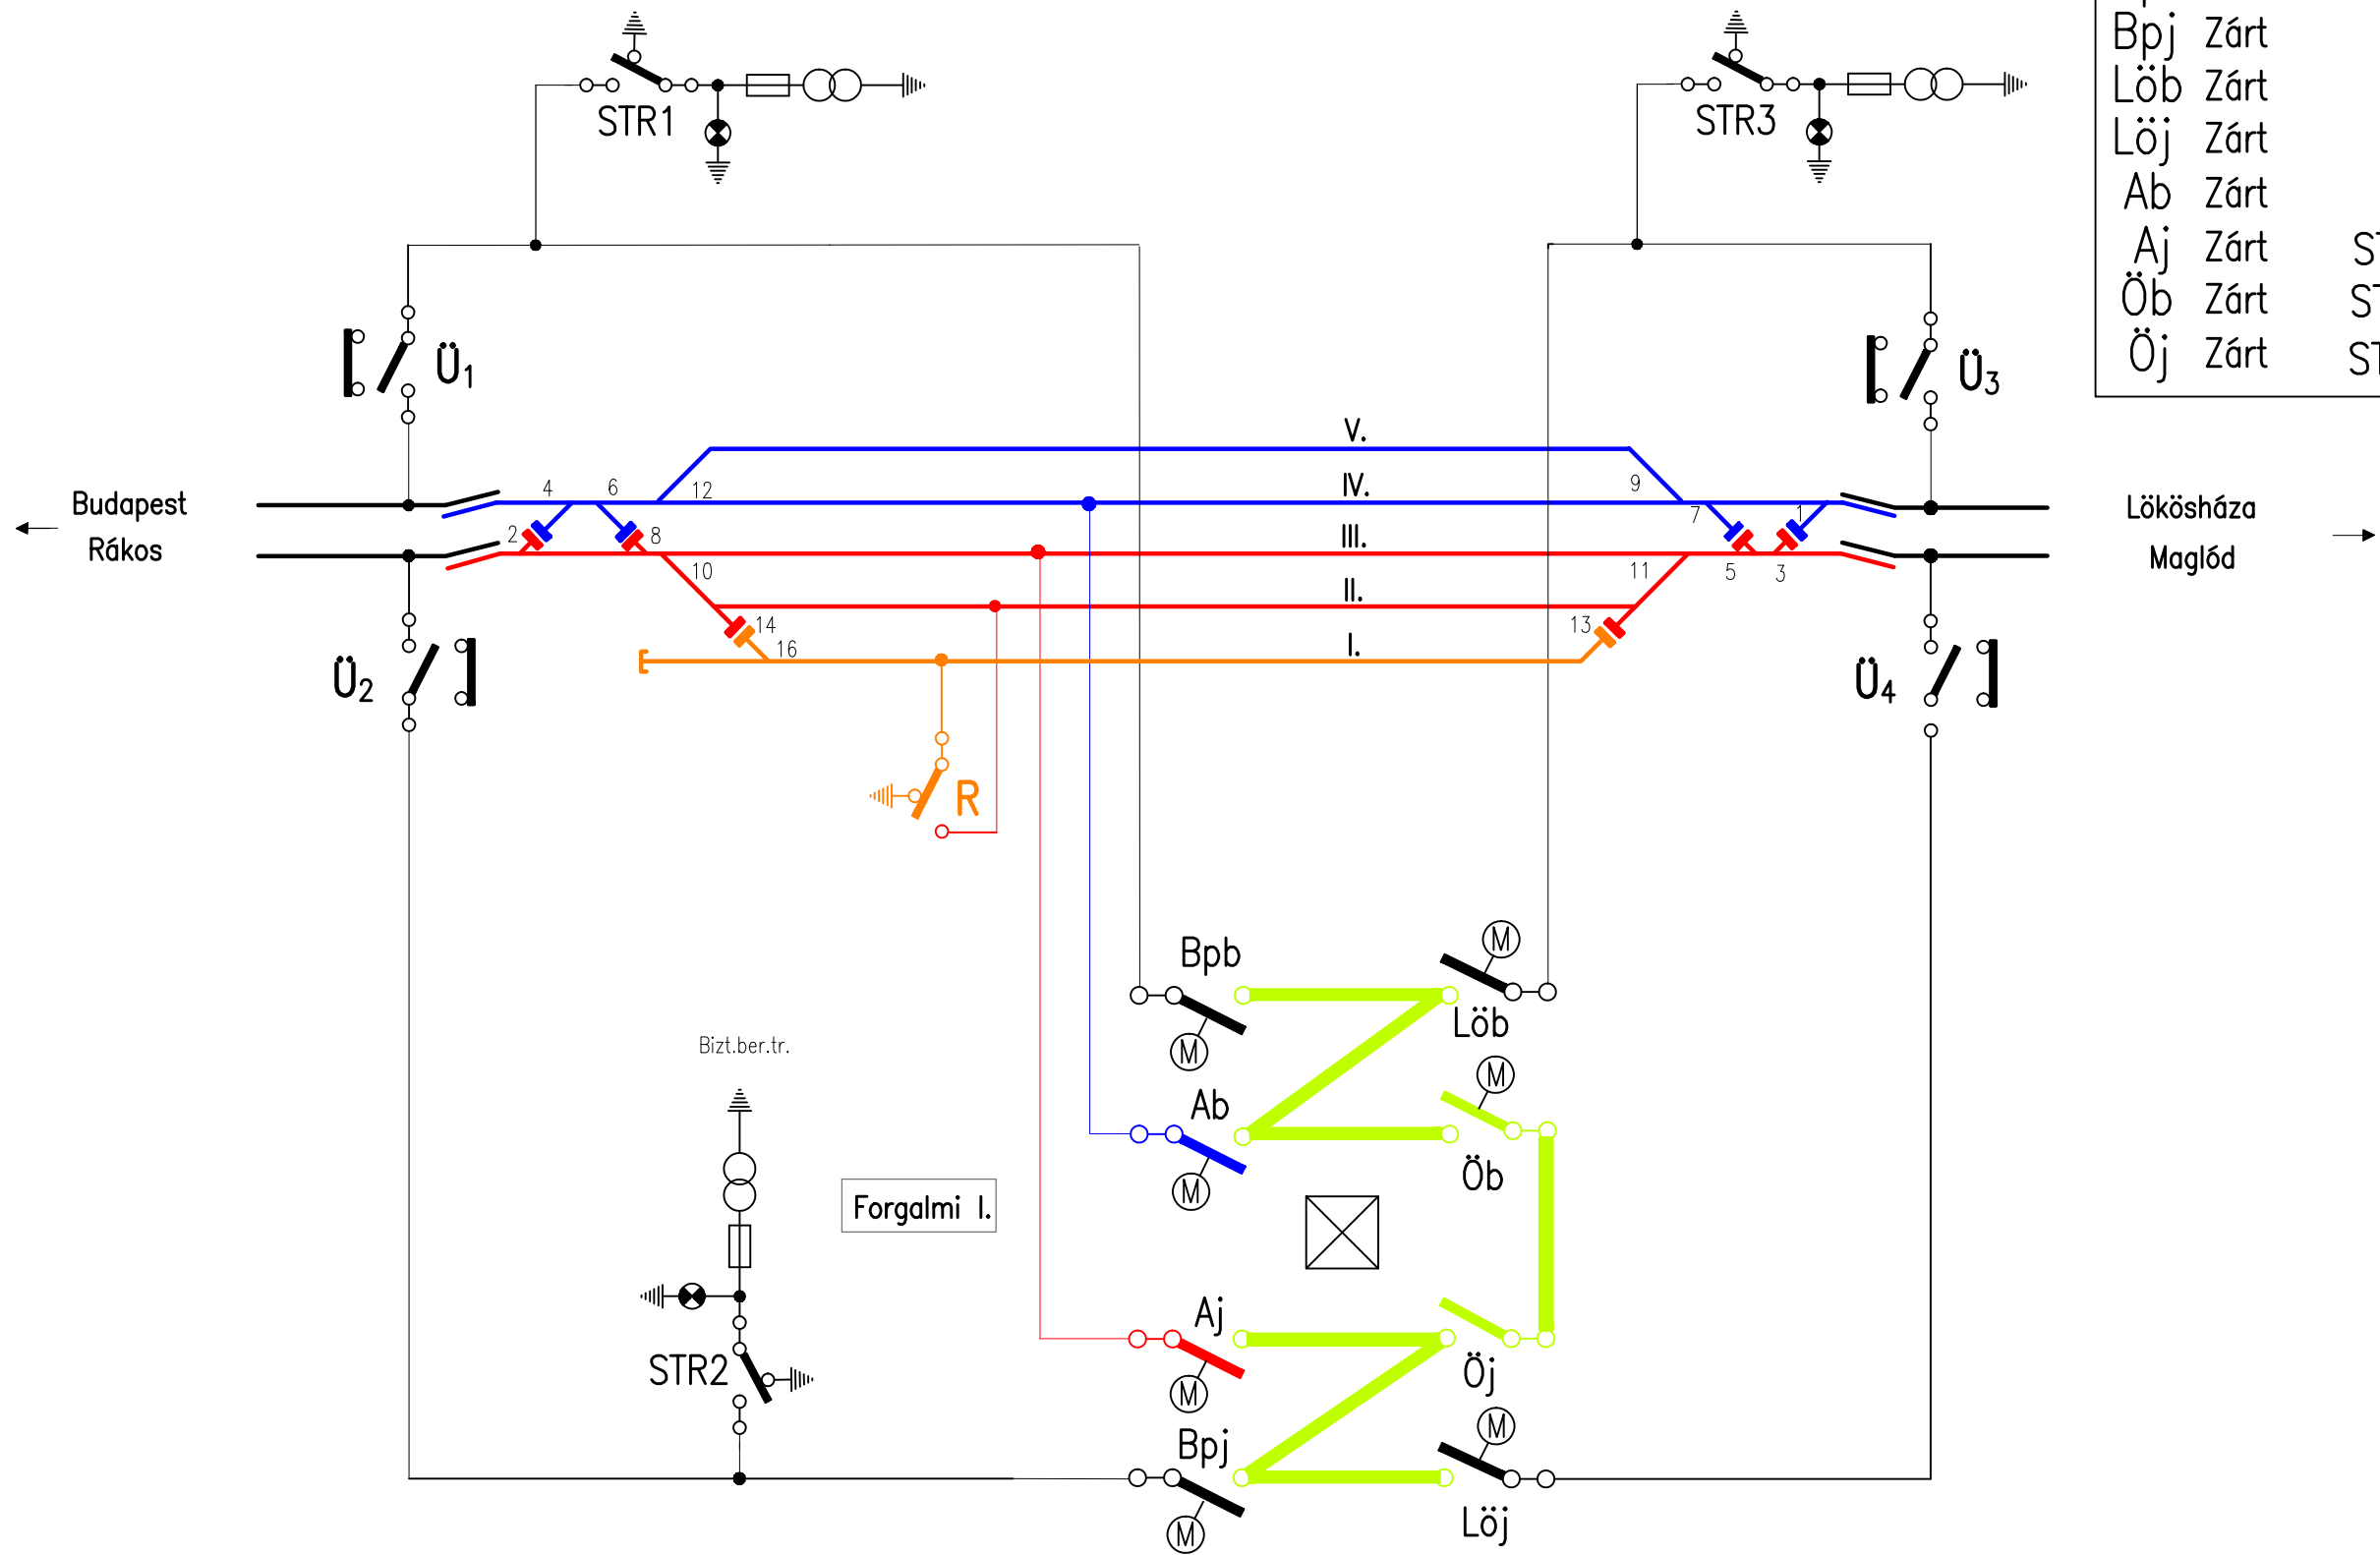

Szakaszolók szabványos állása:			
Bpb	Zárt	R	Nyitott
Bpj	Zárt	Ü1	Zárt
Löb	Zárt	Ü2	Zárt
Löj	Zárt	Ü3	Zárt
Ab	Zárt	Ü4	Zárt
Aj	Zárt	STR1	Zárt
Öb	Zárt	STR2	Zárt
Öj	Zárt	STR3	Zárt