


Rákospalota-Újpest

Szakaszolók szabványos állása:	
Bpb Zárt	R Nyitott
Bpj Zárt	BTR Zárt
Szb Zárt	Ü1 Zárt
Szj Zárt	Ü2 Zárt
Ab Zárt	Ü4 Zárt
Aj Zárt	Ü5 Zárt
Öb Zárt	Ü6 Zárt
Öj Zárt	Ü7 Zárt
aj Zárt	AI VV Zárt
VV Zárt	AI VT Zárt
Lo Nyitott	

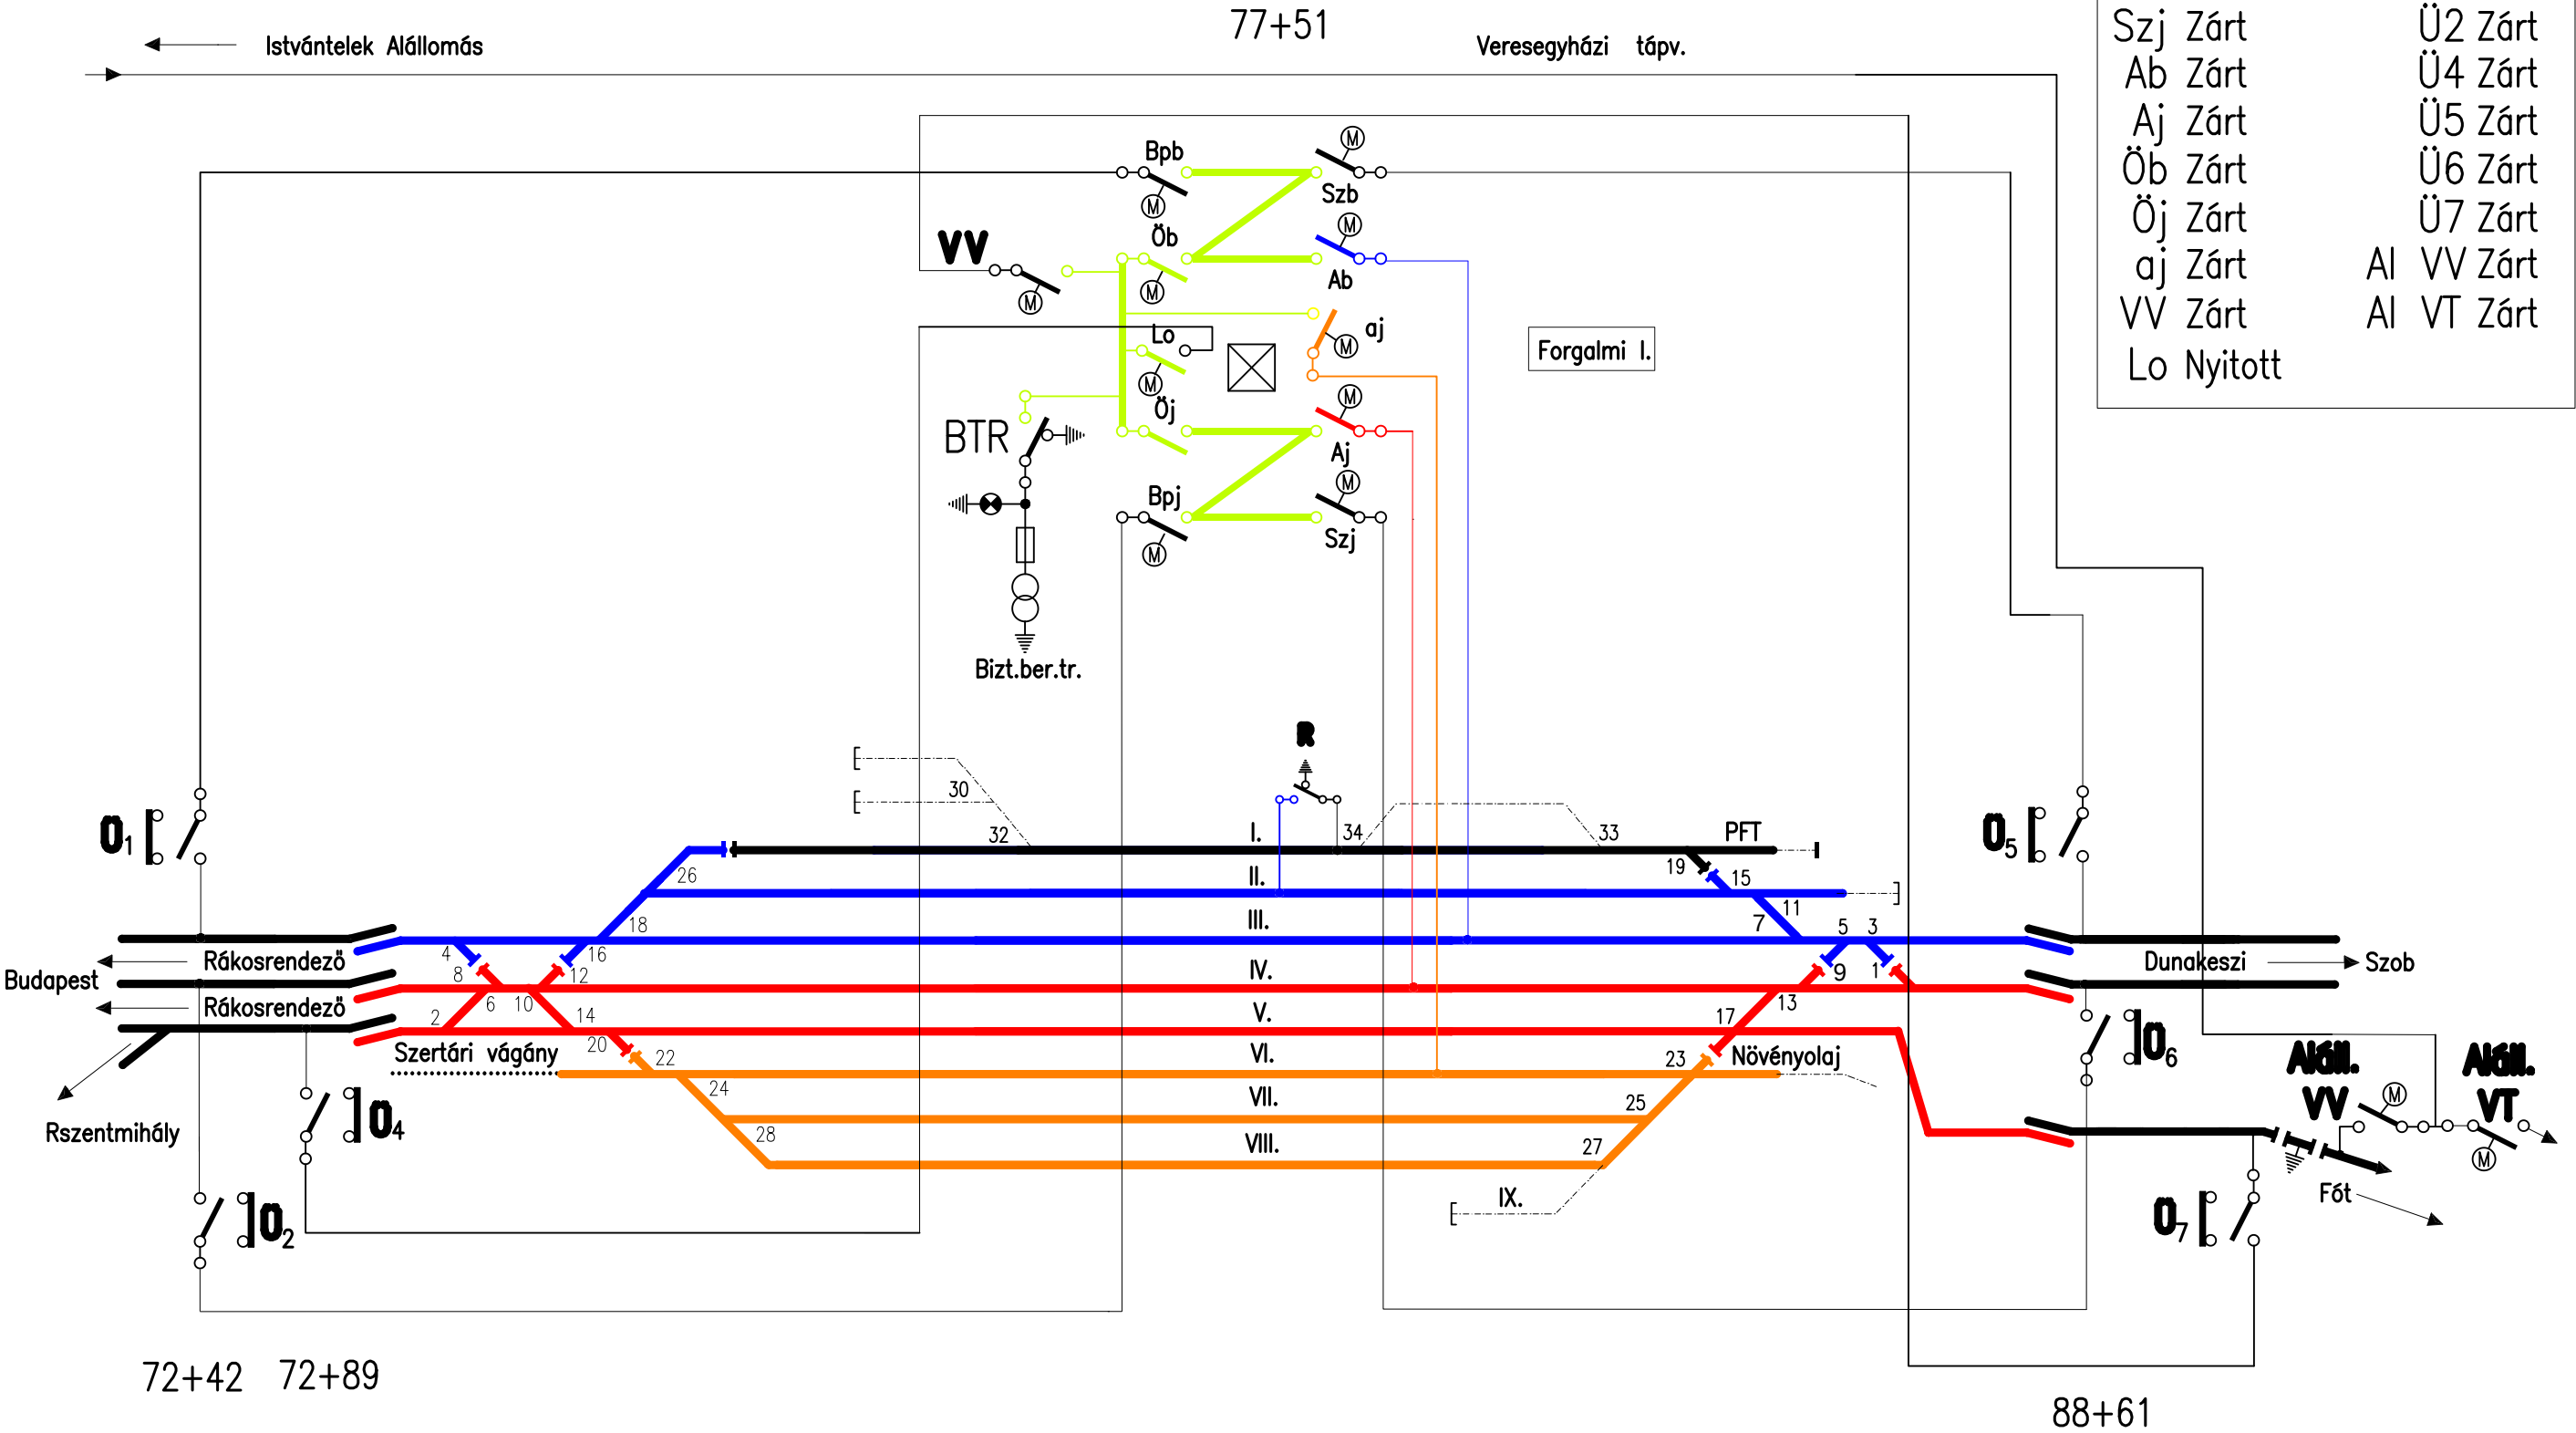

Tárgy: Rákospalota-Újpest ÁLLOMÁS		Rajzszám: 6.02. 7.02. 9.07. *	
VONTATÁSI FELSZÓVEZETÉK KAPCSOLÁSI VÁZLATA			
Rajzoló: Rákosp-Újp.dwg	Rajzoló:	Ellenőr:	Tervszám: 2015.05.01.