


10769 Rétság állomás vázlatos helyszínrajza (2023.04.28)

1. sz. melléklet

Utolsó módosítások:
- 04. sz. vágány arab számra javítva

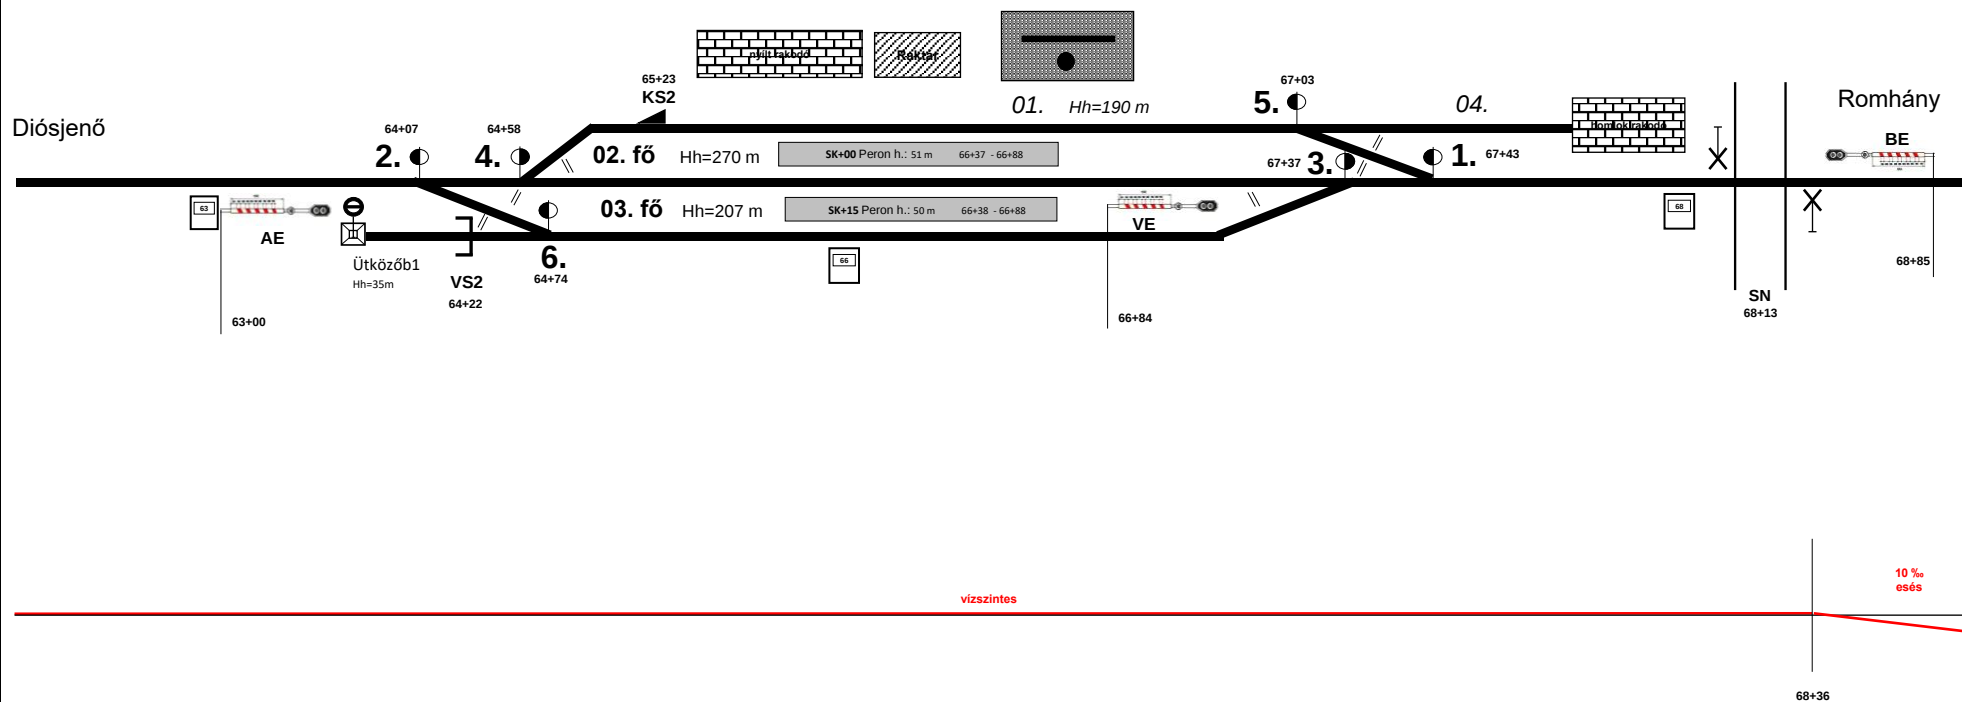

Készítette: Horváth Ádám