


10785 Romhány állomás vázlatos helyszínrajza

1. sz. melléklet

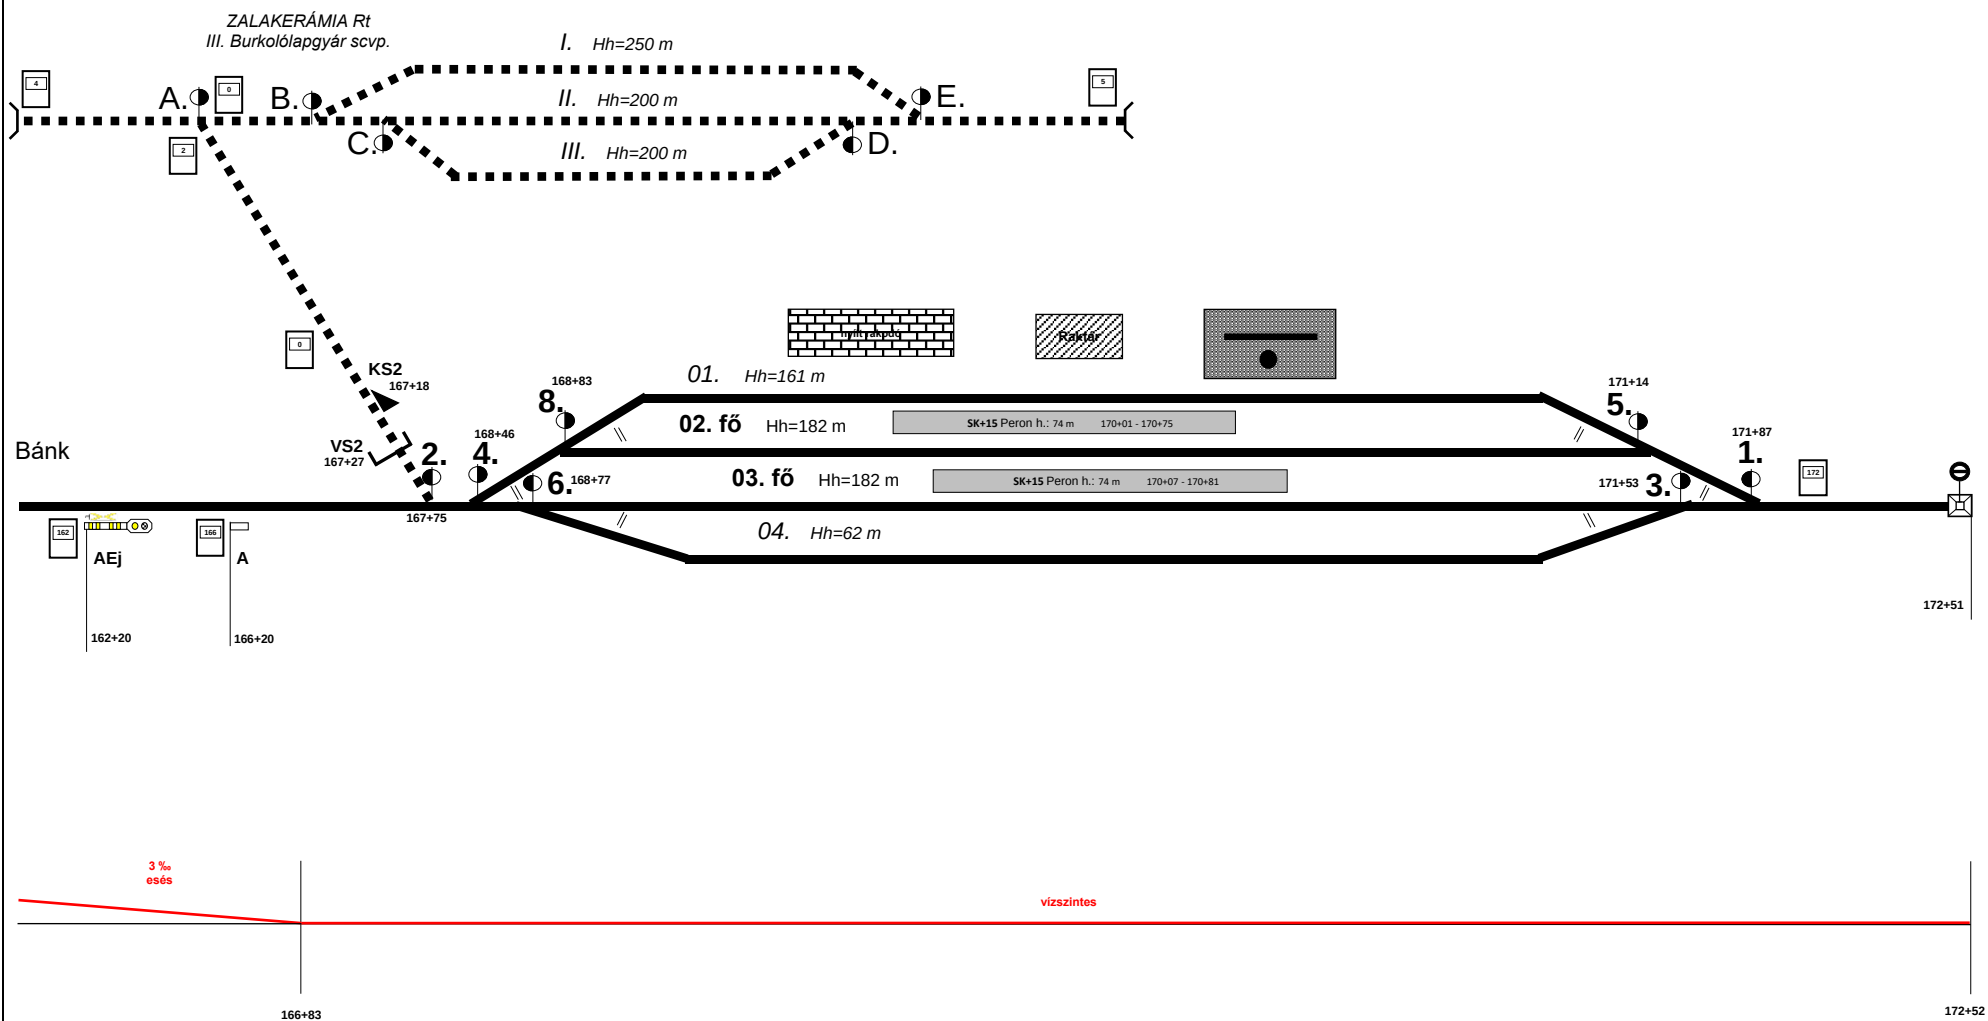

Készült: 2022.11.03.
Készítette: Horváth Ádám