


Röszke állomás vázlatos helyszínrajza

Készítette: Területi Forgalmi Osztály Szeged
Utolsó módosítás: 2026.04.22. (Kazi Márton)

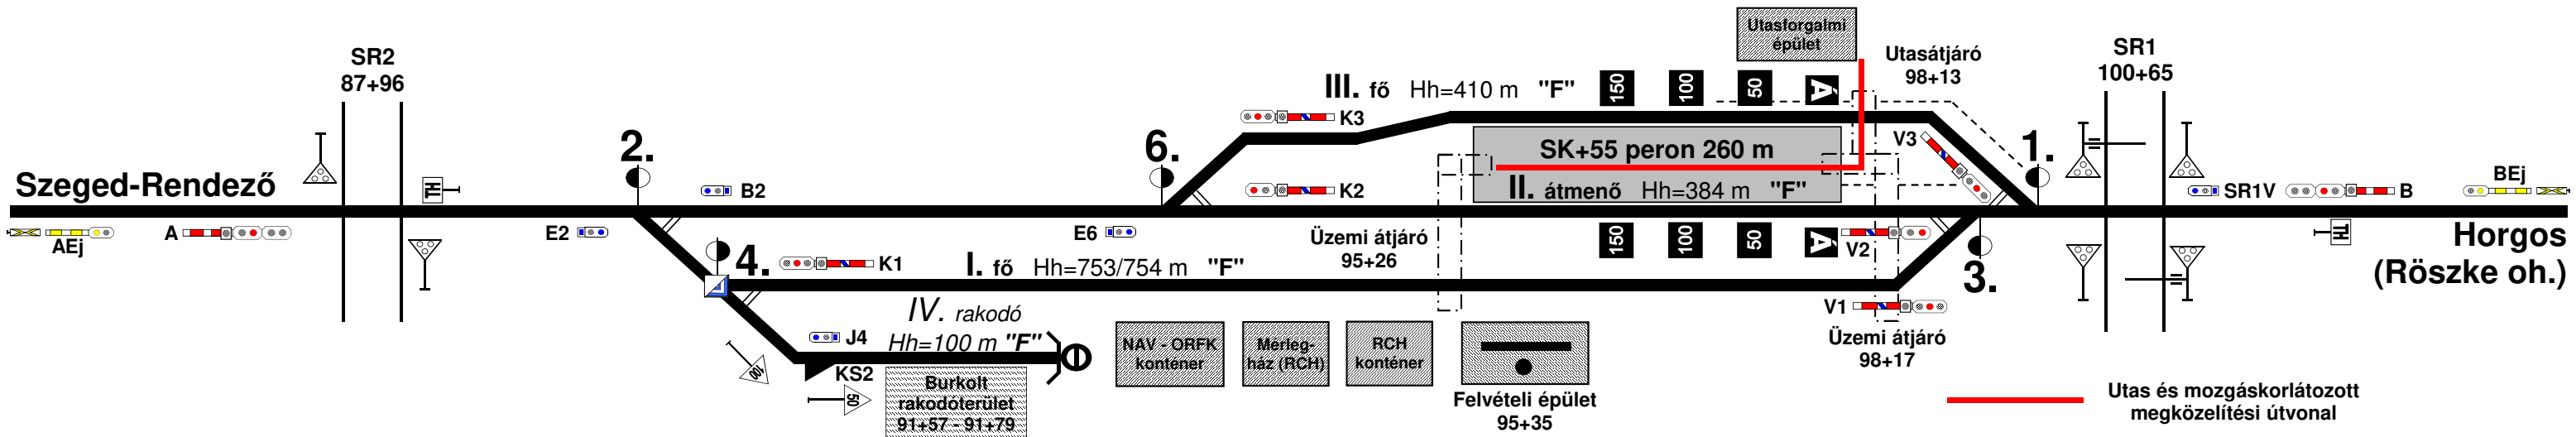

Állomási váltók szelvény száma		Kijárat jelzők		Bejárat jelzők		Tolatasjelzők		Megállás helye jelző		Lejtviszony	
		K1	90+67								
2	89+54	K2	94+26	A	87+46	E2	89+36	II., III.	97+97	2,5‰-nél kisebb	
4	90+08	K3	94+26	B	104+26	B2	90+12	Távolságjelzők		Peron	
6	93+22	V1	98+14	Előjelzők		J4	90+67	50	97+47	II - III.	95+40 - 98+00
1	99+39	V2	98+08	AEj	77+46	E6	93+03	100	96+97	Védelmi berendezés	
3	98+72	V3	98+36	BEj	114+26	SR1V	100+75	150	96+47	KS2	90+67