


# RÖSZKE állomás

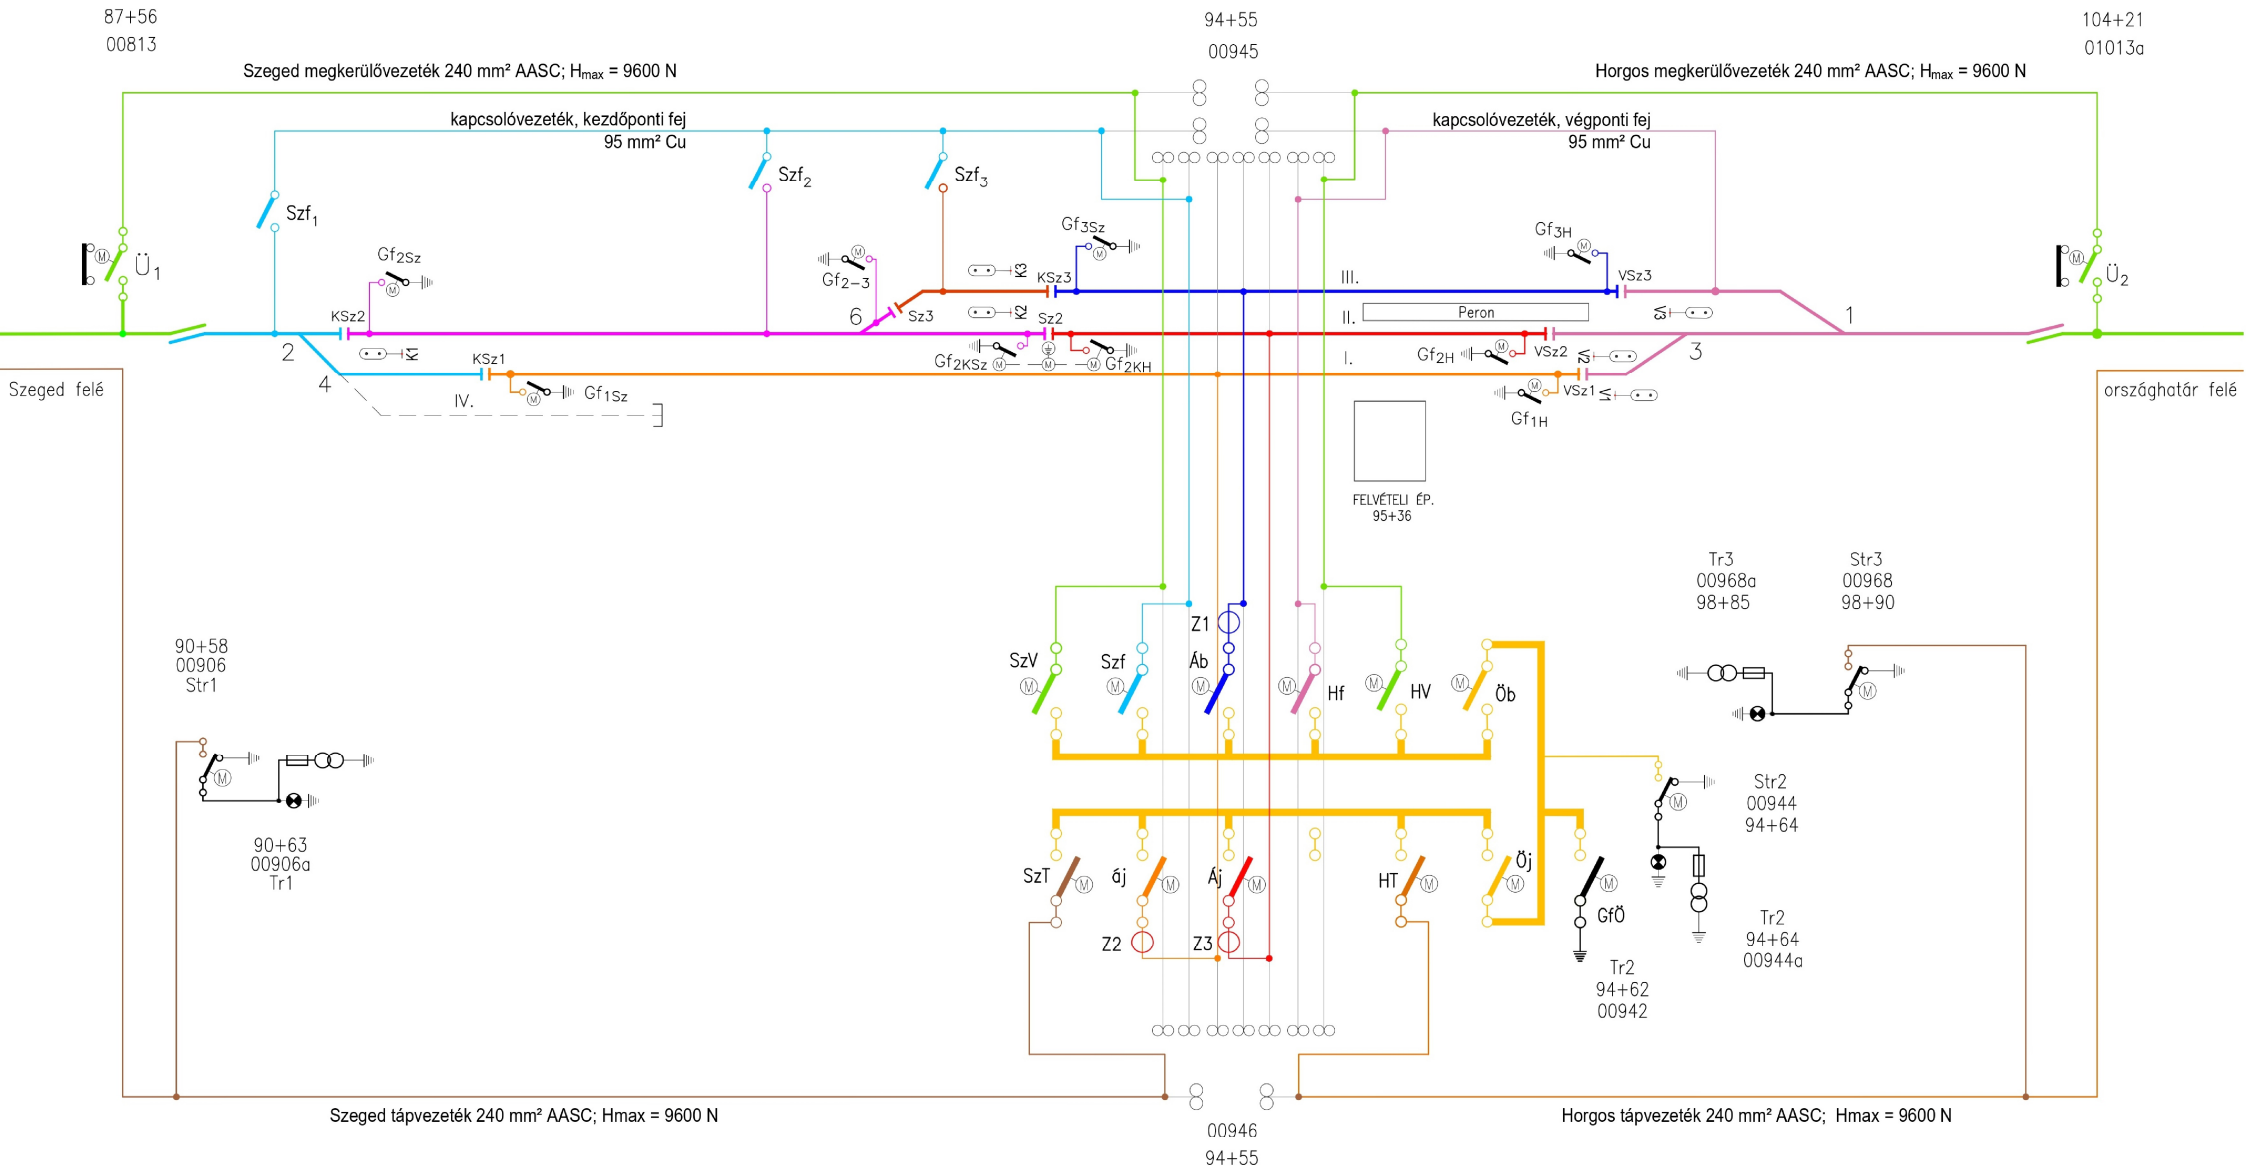

○ Zx - Zárlatérzékelő helye, végleges helye a HETA tervekben.