


Kiskundorozsma elágazás / Rösztke elágazás vázlatos helyszínrajza

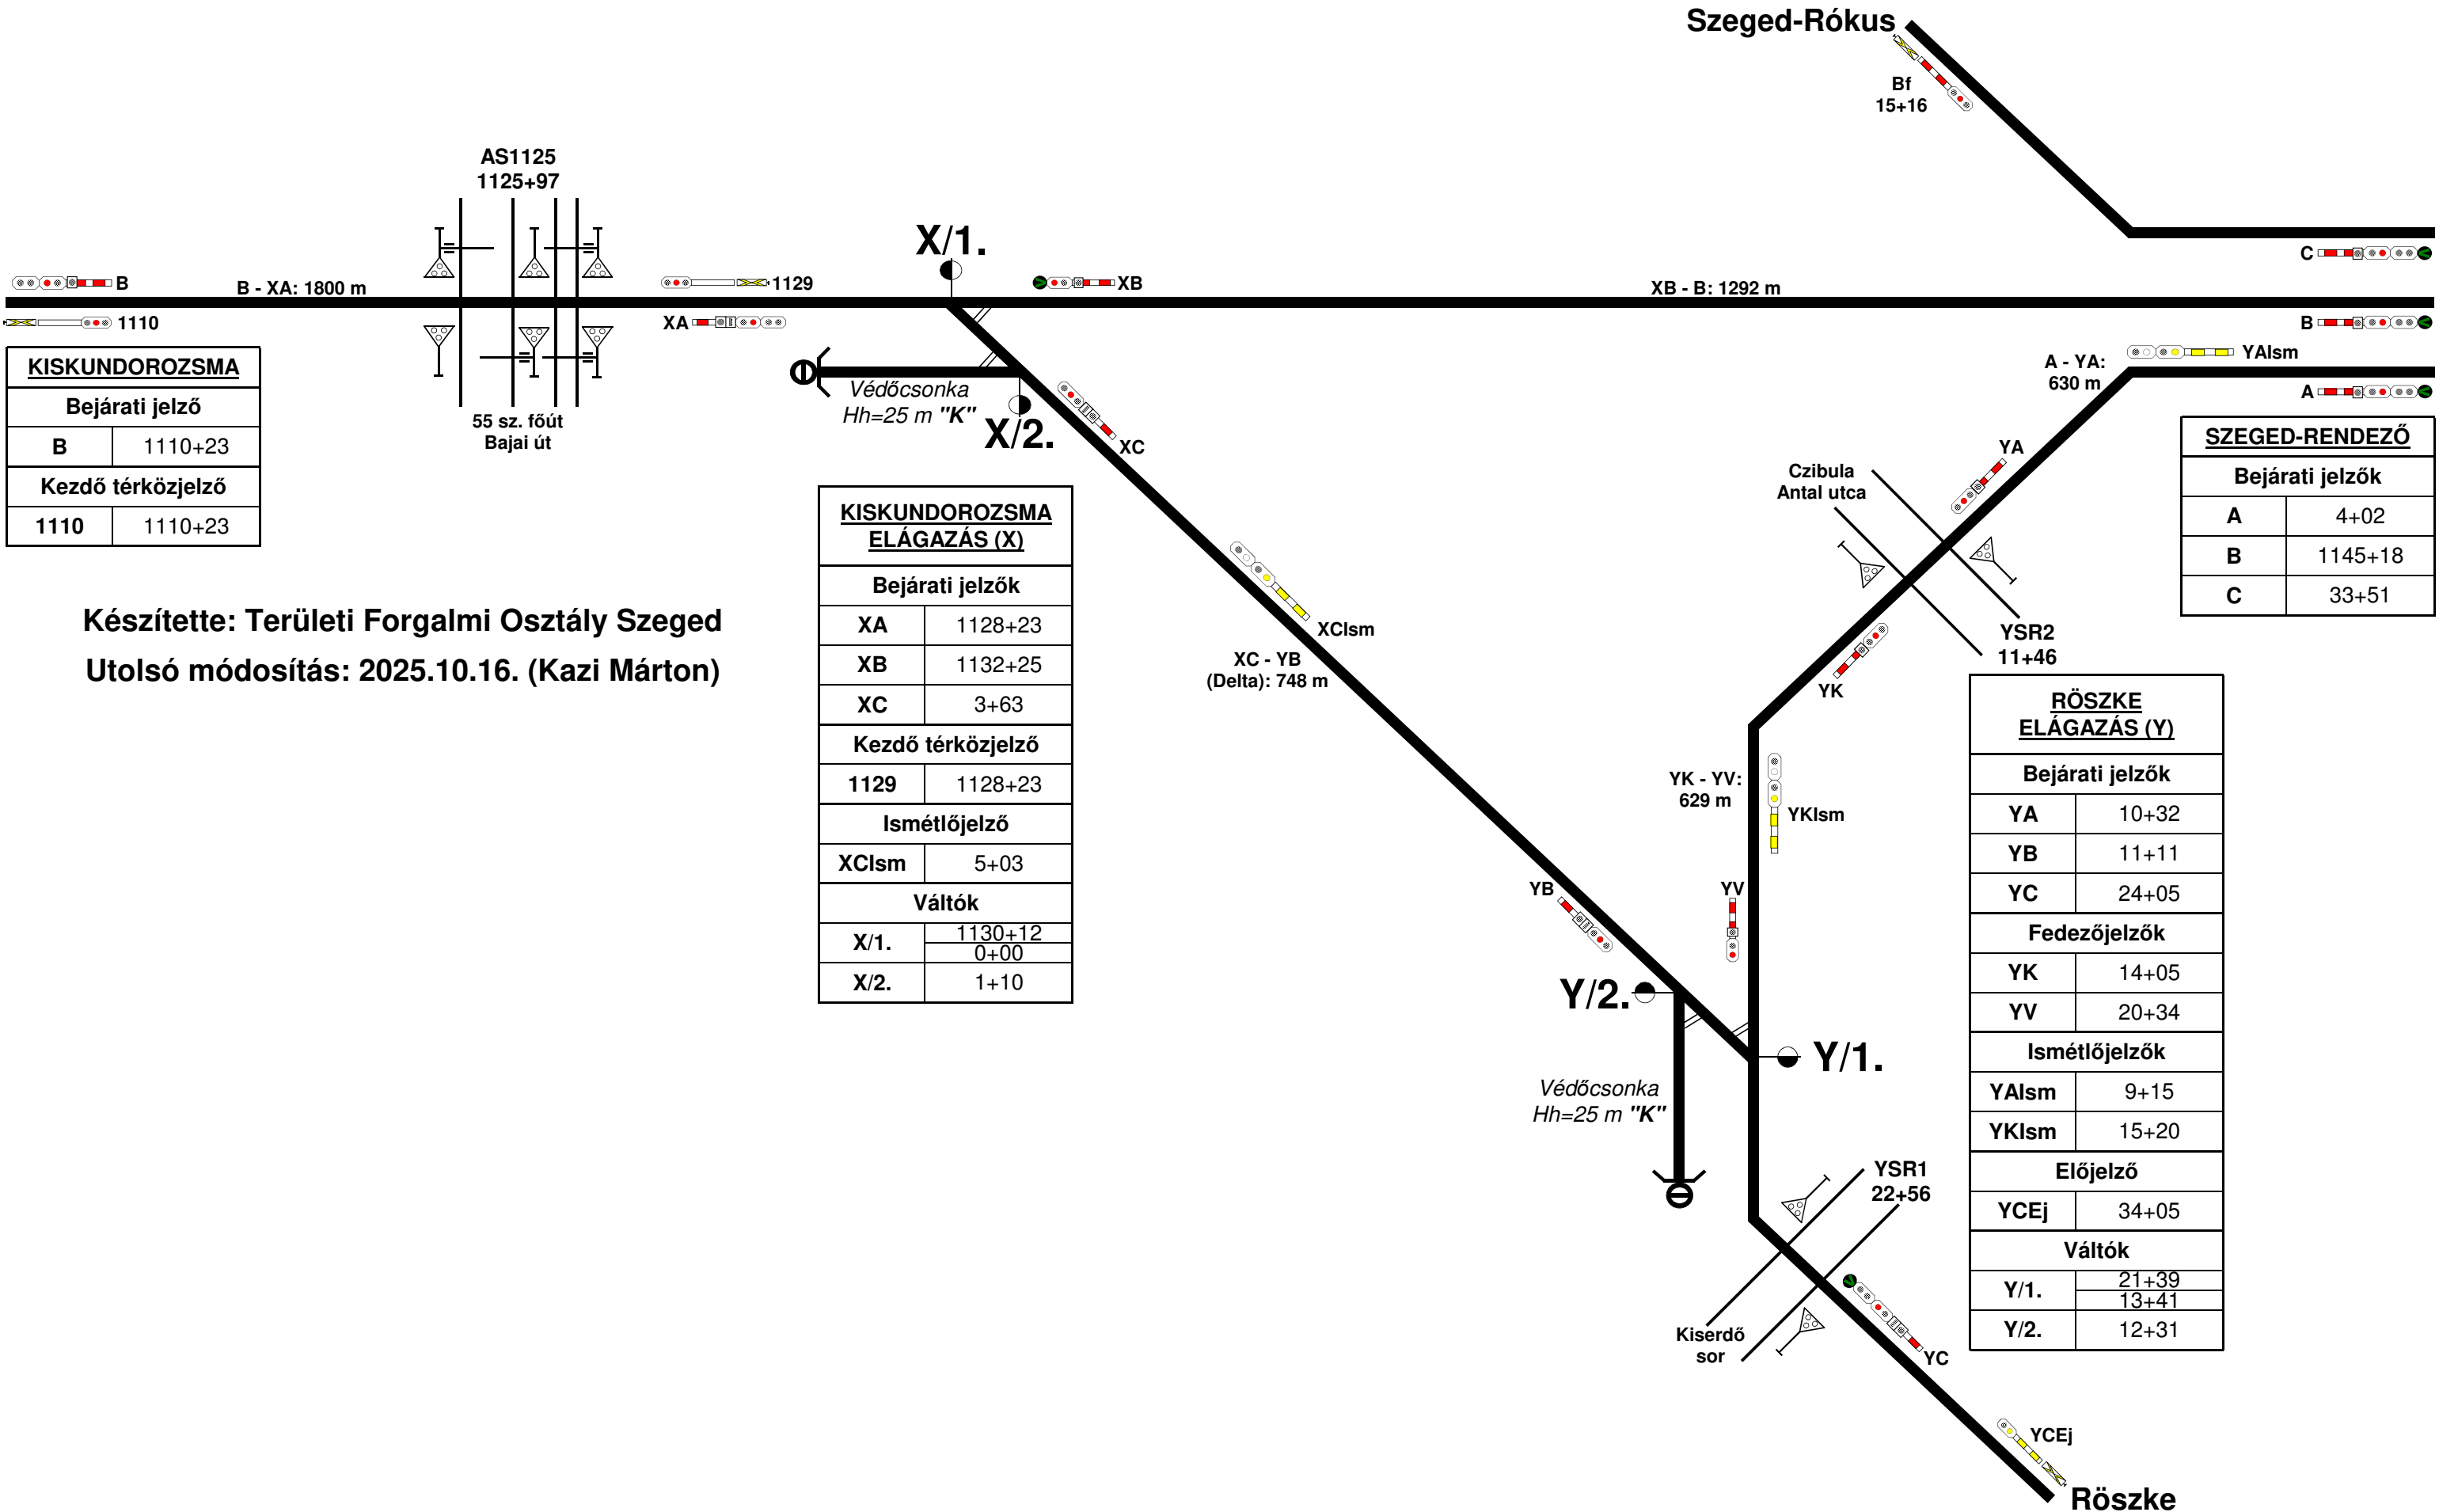

KISKUNDOROZSMA	
Bejárat i jelző	
B	1110+23
Kezdő térközjelző	
1110	1110+23

Készítette: Területi Forgalmi Osztály Szeged
Utolsó módosítás: 2025.10.16. (Kazi Márton)

KISKUNDOROZSMA ELÁGAZÁS (X)	
Bejárat i jelzők	
XA	1128+23
XB	1132+25
XC	3+63
Kezdő térközjelző	
1129	1128+23
Ismétlőjelző	
XCIsm	5+03
Váltók	
X/1.	1130+12
	0+00
X/2.	1+10

SZEGED-RENDEZŐ	
Bejárat i jelzők	
A	4+02
B	1145+18
C	33+51

RÖSZKE ELÁGAZÁS (Y)	
Bejárat i jelzők	
YA	10+32
YB	11+11
YC	24+05
Fedezőjelzők	
YK	14+05
YV	20+34
Ismétlőjelzők	
YAism	9+15
YKism	15+20
Előjelző	
YCEj	34+05
Váltók	
Y/1.	21+39
	13+41
Y/2.	12+31