


Sártó elágazás vázlatos helyszínrajza

Készítette: Forgalmi Csomóponti Főnökség Szeged

Utolsó módosítás: 2025.06.17. (Kazi Márton)

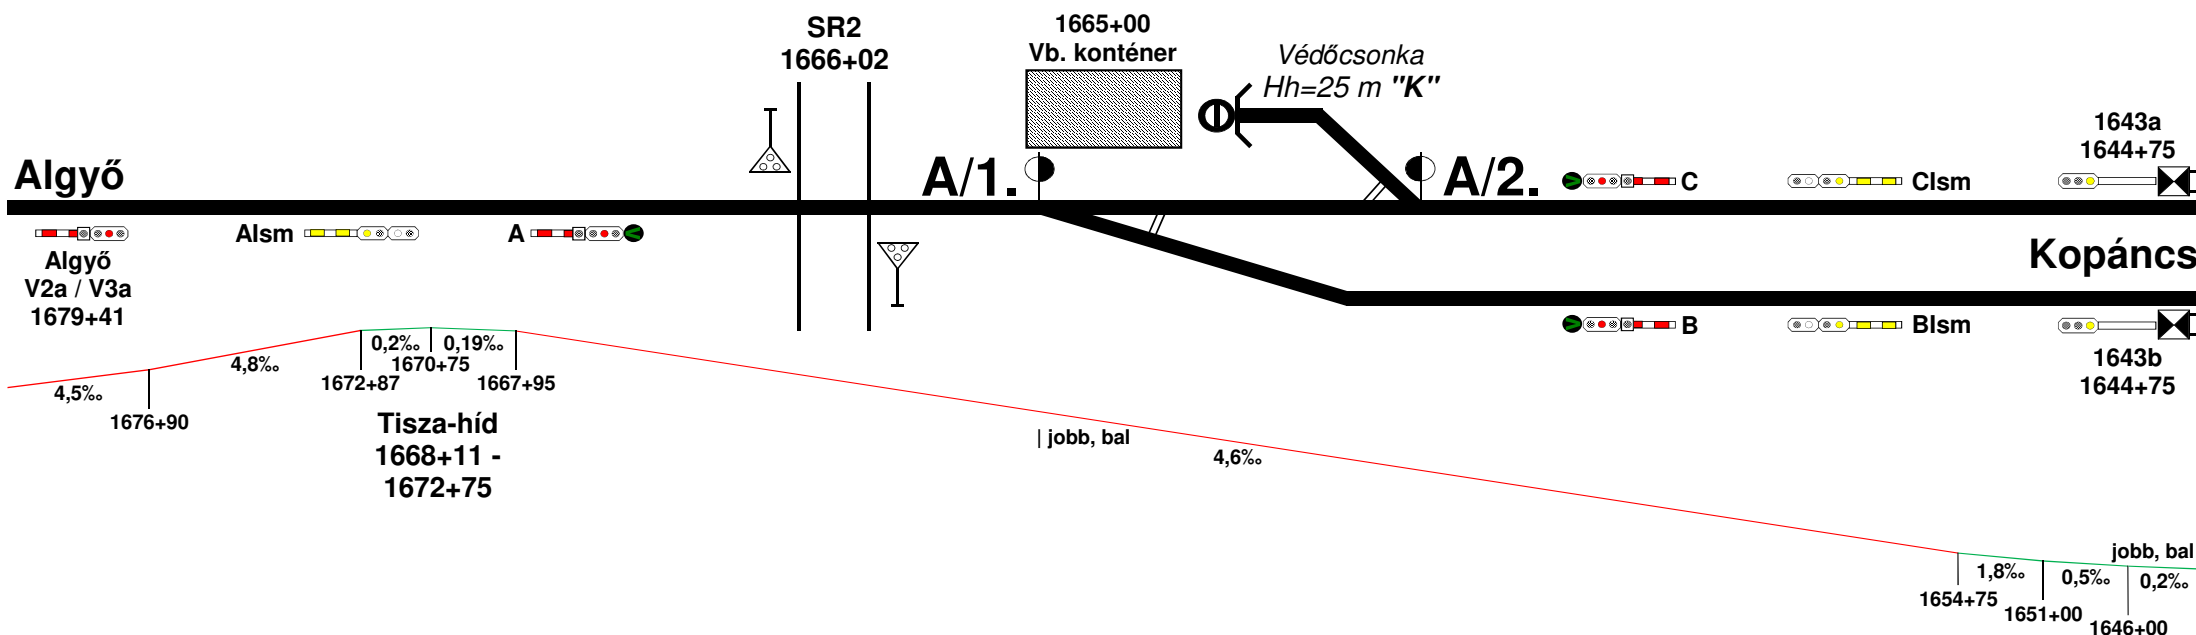

Váltók szelvényszáma		Bejárati jelzők		Ismétlőjelzők	
A/1	1665+90	A	1667+32	A Ism	1673+09
A/2	1663+50	B	1660+98	B Ism	1659+31
		C	1660+98	C Ism	1659+31