


Siklós állomás vázlatos helyszínrajza

1. sz. melléklet

objektum	szelvénytípus
AEj	310+25
A	306+25
K	304+15
Sr2	306+05
Sr4	303+23
2	303+17
4	302+79
6	302+80
8	302+51
10	302+10
KS2	302+40

objektum	szelvénytípus
BEj	288+62
B	292+62
Sr1	297+68
1	297+61
3	298+01
5	298+35
7	298+35
9	298+62
11	299+26
KS1	297+40
VS1	296+99
VS3	299+00

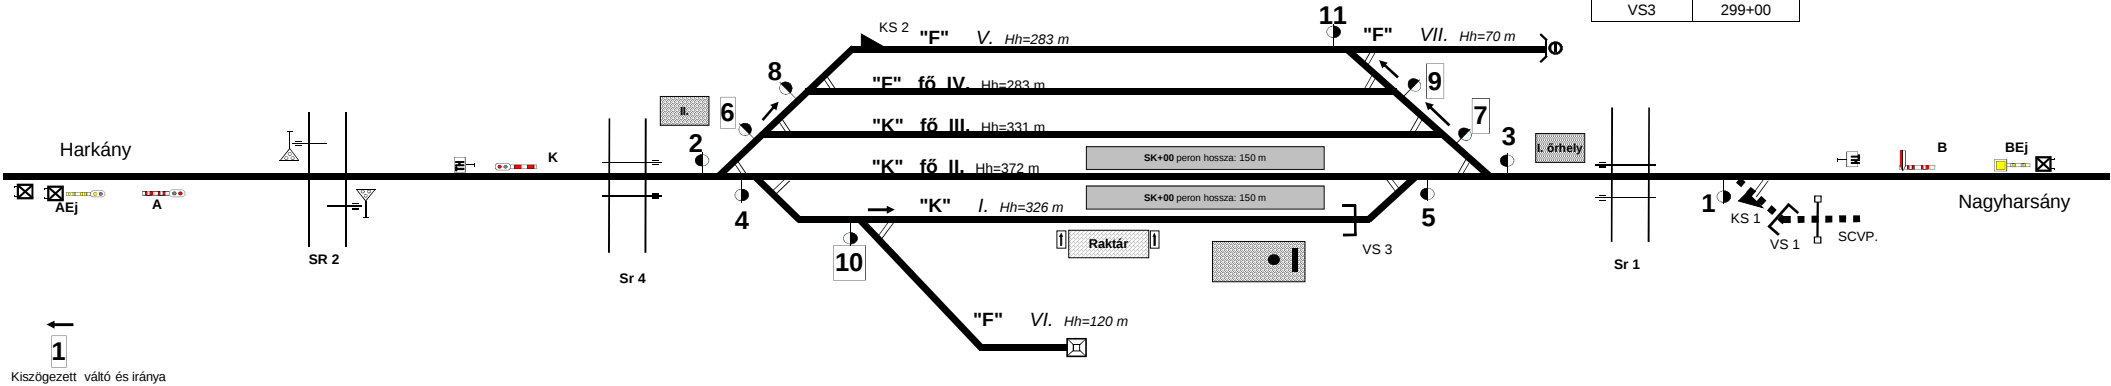

0,0 % vízszintes