Siófok-Teher vázlatos helyszínrajza

KS2	1129+13	A	1104+50	V8	1139+71	8.	1130+75	K8	1132+91	K11a	1121+51
KS4	1129+85	B	1120+78	V9	1139+71	10.	1130+85	K9	1132+91	K11b	1112+02
KS6	1132+08	C	1120+78	V10	1135+62	12.	1131+61	K10	1132+00	K10a	1121+51
KS8	1132+88	D	978+54	V11	1139+27	16.	1131+93	K11	1132+00	K10b	1112+02
KS10	1139+94	E	1128+98	2.	1129+33	18.	1132+49	SR104	1121+00		
SR2	1129+18	F	1128+98	4.	1130+10	102	1109+68	SR102	1105+46		
SR4	979+55			6.	1130+47	104	1111+47	AS976	976+15		

SR2/1	1129+13	J30	1139+94	28.	1140+38
SR2/2	1129+38	J6	1129+85	30.	1140+46
SR4/1	979+40	J12	982+30	32.	1140+53
SR4/2	979+70	E10	1130+80	34.	1140+63
J18b	1132+08	J28	1139+77	36.	1141+18
B18a	1132+88	24.	1139+59	38.	1141+18

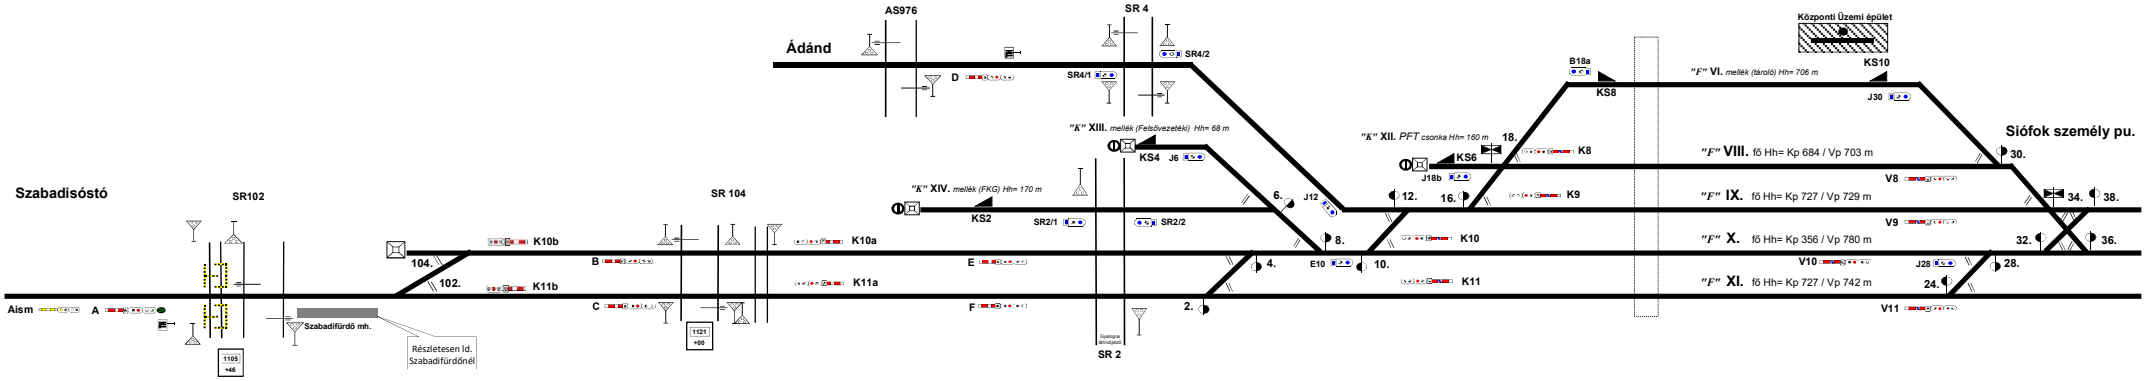

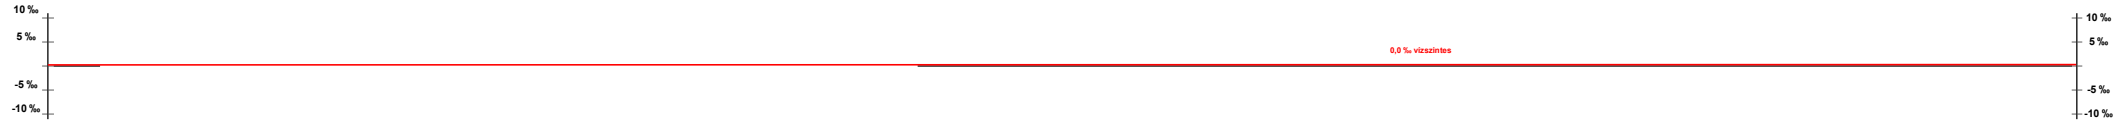

Készítette: PTI Területi Forgalmi Osztály Pécs
2022.11.02