




MÁV Zrt.
Forgalmi csomóponti főnökség
Kiskunhalas

Solt rakodóhely vázlatos helyszínrajza

2013. október 9.

Váltó (kp)		Váltó (vp)	
2	294+08	1	303+32
4	294+45	3	302+72
6	294+94	5	302+50
		7	301+86
		9	301+14

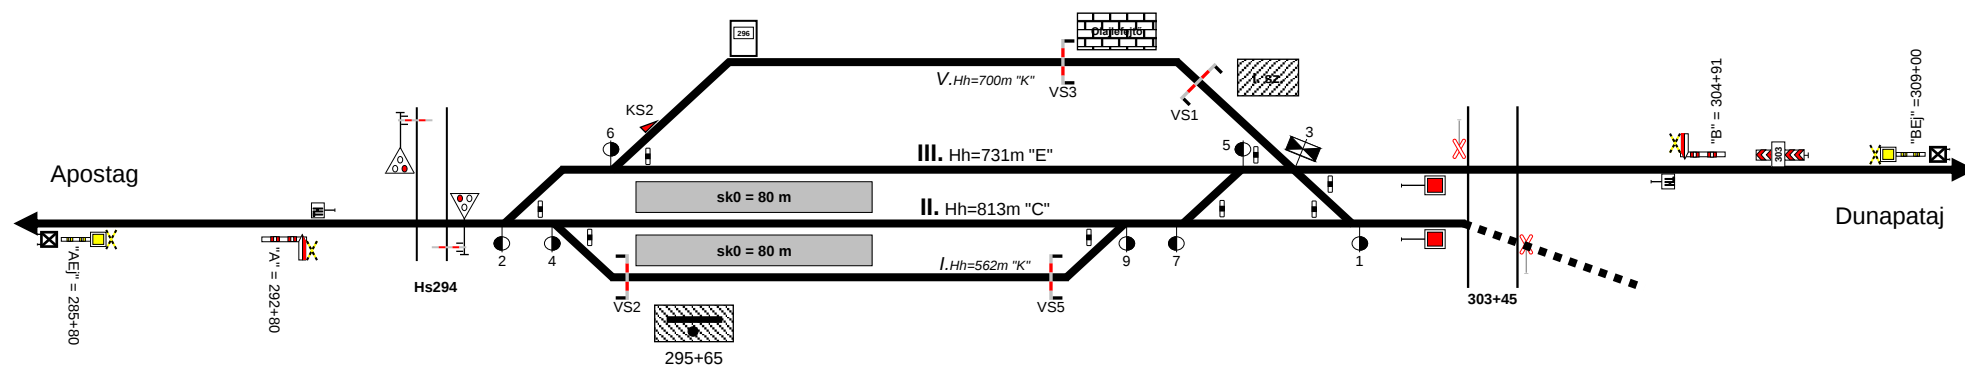

Dunaföldvár

Módosítva: 2021. 04. 09.

Sr2, Sr4 fényoszlop megsejtn, helyette Hs294 Fény-
és félsorompó feltűntetve. A "Megállj jelző" után
Dunaföldvár irányában a vágány felszedve.

