


Soroksár-Terminál állomás (11064) vázlatos helyszínrajza

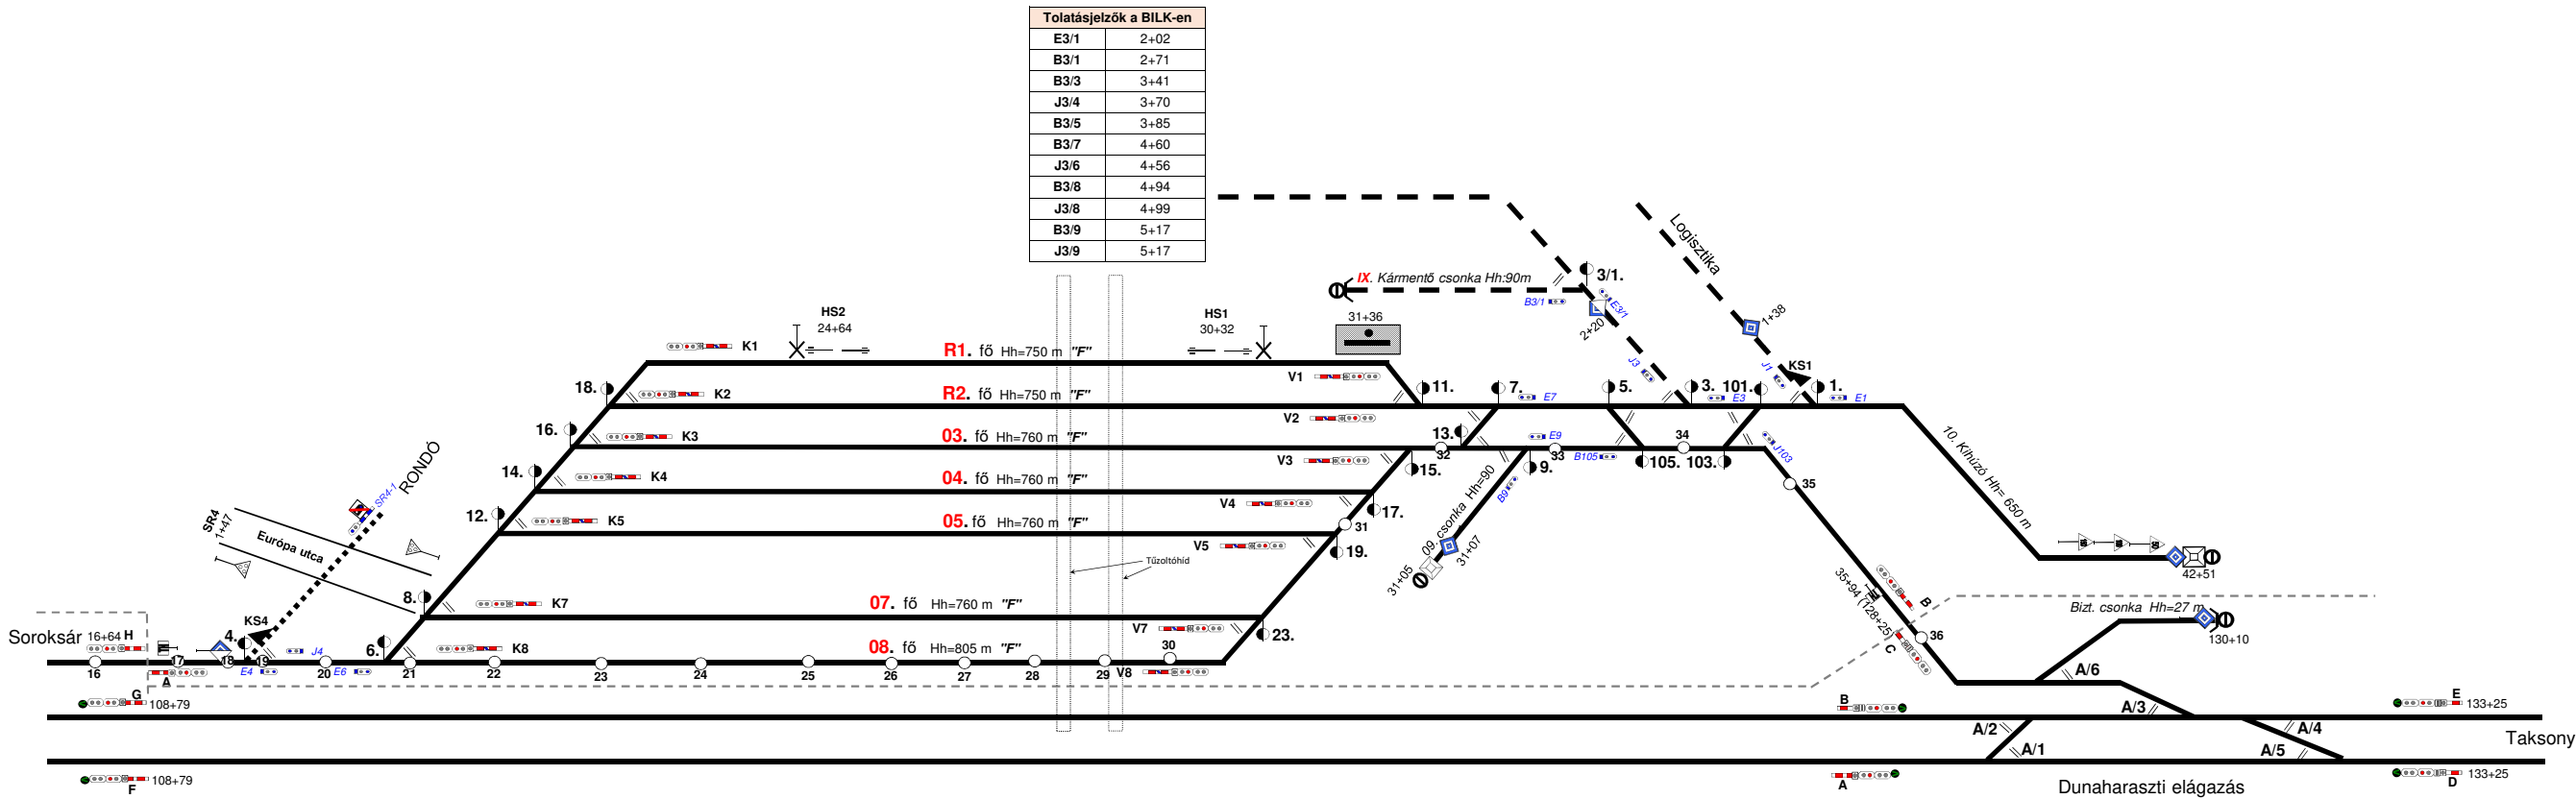

Bejárat jelző	
A	16+64
Bejárat jelzőre előjelzést adó jelző (Soroksár)	
V4a	15+56
Tolatási határjelző	
	17+14
Kijárat jelzők	
K1	24+14
K2	24+14
K3	23+53
K4	23+12
K5	22+60
K7	21+79
K8	21+32
Tolatásjelzők	
E4	19+23
J4	19+10
E6	20+48
Váltók	
4	18+38
6	20+80
8	21+16
12	22+08
14	22+54
16	22+97
18	23+50
Védelmi berendezések	
KS4	19+10

Váltók	
1	36+60
101	34+95
103	34+16
3	34+29
105	33+96
5	33+18
7	32+74
9	32+60
11	32+26
13	31+94
15	31+74
17	31+24
19	30+78
23	29+88
Védelmi berendezések	
KS1	36+01 (0+58)
Tolatásjelzők	
B9	32+10
E9	32+80
E7	32+93
B105	33+38
J3	33+71 (0+58)
E3	34+35
J103	34+76
J1	36+01 (0+58)
E1	36+78
Kijárat jelzők	
V1	31+60
V2	31+60
V3	31+05
V4	30+61
V5	30+20
V7	29+26
V8	29+26
Bejárat jelzők	
B	35+94
Bejárat jelzőre előjelzést adó jelzők	
Dunaharaszti elágazás	
D	133+25
E	133+25
Tolatási határjelző	
	35+44