


Soroksár állomás (10322) vázlatos helyszínrajza

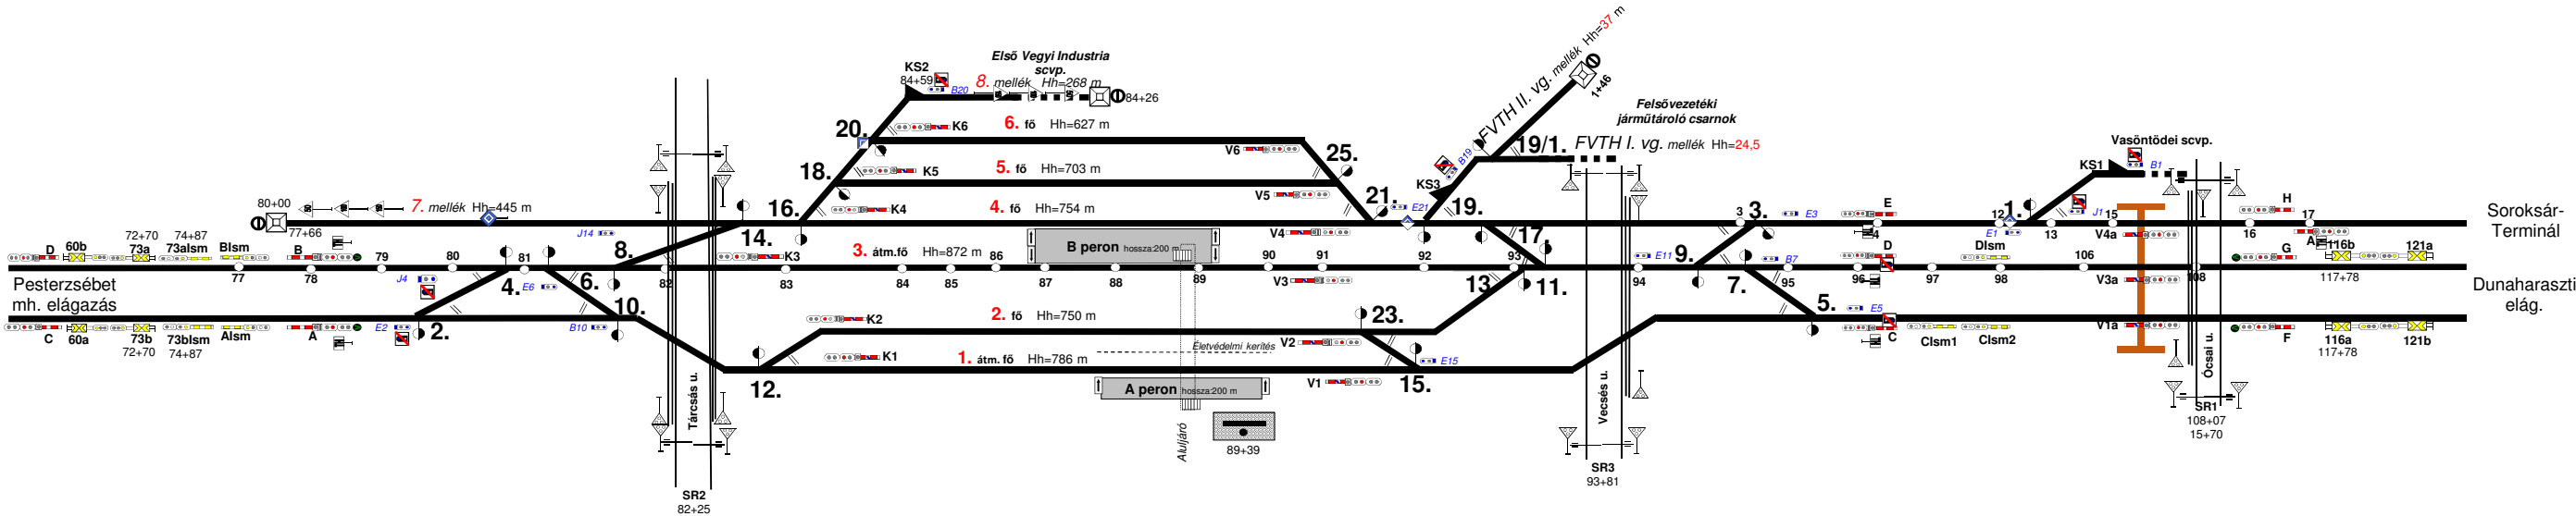

Bejárat jelzők		Tolátásjelzők		Váltók		Kijárat jelzők	
A	77+89	E2	79+49	2	79+51	K1	83+82
B	77+89	J4	79+81	4	80+80	K2	83+82
Bejárat jelzőre előjelzést adó térközjelzők		E6	80+91	6	81+01	K3	82+89
60a	61+91	B10	81+28	8	81+47	K4	83+61
60b	61+91	J14	82+02	10	81+86	K5	83+85
Ismétlő jelzők		B20	84+61	12	82+42	K6	84+61
Alsm	76+40			14	82+97		
Blsm	76+70			16	83+06		
Tolátási határjelzők				18	83+34		
jobb vg.	78+39			20	84+10		
bal vg.	78+39			Védelmi berendezések			
				KS2	84+59		

Peronok	
A peron	87+78 - 89+78
B peron	86+81 - 89+00
Életvédelmi kerítés	
1-2 vg.	87+73 - 89+93
Atuljáró	88+96

Váltók		Tolátásjelzők		Kijárat jelzők		Bejárat jelzők	
1	12+70 (104+89)	J1	13+24 (105+44)	V1	91+68	C	96+72
3	3+16 (95+36)	B1	13+25 (105+45)	V2	91+32	D	96+72
5	95+33	E1	12+52 (104+72)	V3	91+62	E	4+52 (96+72)
7	94+55	E3	95+40	V4	91+14	F	108+79
9	94+00	E5	95+37	V5	90+88	G	108+79
11	93+70	B7	95+15	V6	90+88	H	16+64 (108+84)
13	93+04	E11	93+99	V1a	107+76	Bejárat jelzőre előjelzést adó térközjelzők	
15	92+62	B19	92+38	V3a	107+76	121a	120+97
17	92+19 (0+00)	E15	92+66	V4a	15+56 (107+76)	121b	120+97
19	91+83	E21	91+78			H jelzőre előjelzést adó jelzők Soroksár-Terminál	
19/1	0+74					K1	69+25
21	91+75					K2	69+14
23	91+33					K3	69+61
25	91+35					K4	70+42
Védelmi berendezések						K5	70+80
KS1	13+23 (105+43)					K7	70+86
KS3	92+36					K8	70+49
						Ismétlő jelzők	
						Cism1	97+46
						Cism2	98+21
						Dism	98+21
						Tolátási határjelzők	
						jobb vg.	95+81
						bal vg.	95+81
						So-Te	4+02