


Soroksári út (10116) vázlatos helyszínrajza

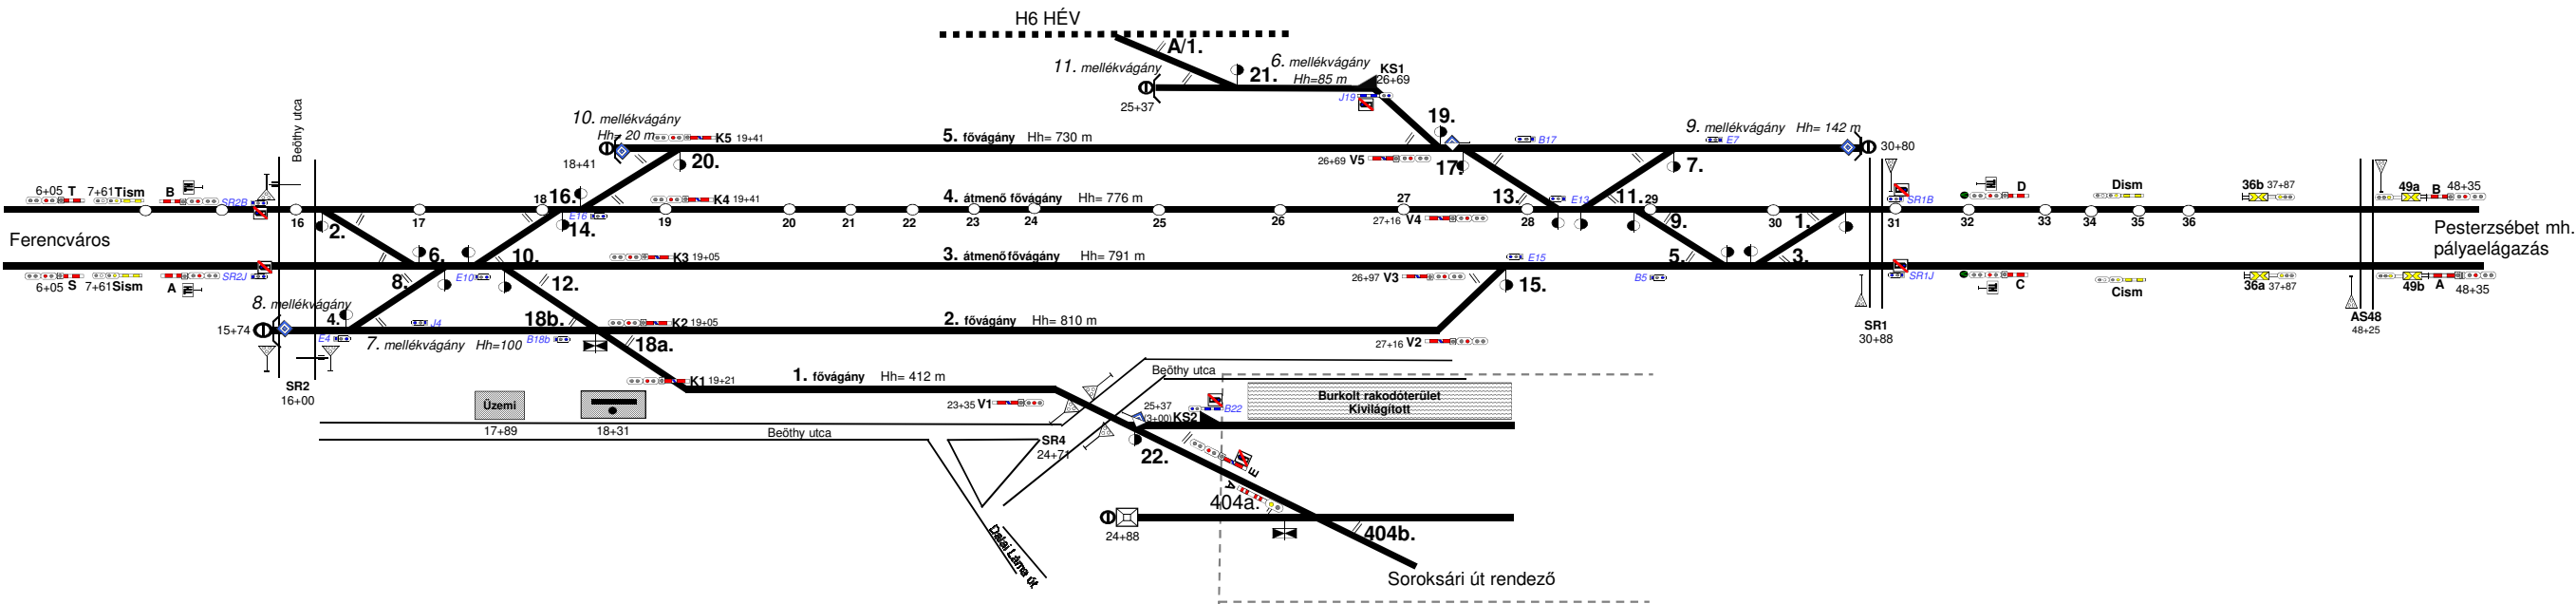

Bejáratí jelzők		Bejáratí jelzőkre előjelzést adó jelzők (Ferencváros)		Tolatásjelzők		Váltók		Kijáratí jelzők	
A	14+03								
B	14+03	V2	69+25	SR2J	15+89	2	16+09	K1	19+21
Tolatási határjelzők		V3	69+14	SR2B	15+89	4	16+43	K2	19+05
jobb vg.	14+68	V4	69+61	E4	16+25	6	16+85	K3	19+05
bal vg.	14+68	V5	70+42	J4	17+08	8	17+19	K4	19+41
		V6	70+80	E10	17+38	10	17+39	K5	19+41
		V7	70+86	B18b	18+05	12	17+89		
		V8	70+49	E16	18+34	14	18+15		
		V9	70+35			16	18+35		
		V10	70+67			18	18+49		
		V11	69+94			20	19+11		
		V12	69+86						
		V13	70+85						
		VCs	71+00						
		VB1	0+52						
		VB2	0+43						
		VB3	0+82						
		VM1	1+54						
	VM2	2+13							

Bejáratí jelző	
E	25+39 (3+00)
Tolatásjelző	
B22 árbócos	25+39 (3+00)
Váltók	
22	24+84 (0+00)
404	25+98 (3+60)
Védelmi berendezések	
KS2	25+37 (3+00)

Váltók		Tolatásjelzők		Kijáratí jelzők		Bejáratí jelzők	
1	30+61	SR1J	30+98	V1	23+35	C	32+78
3	29+85	SR1B	30+98	V2	27+16	D	32+78
5	29+65	B5	29+02	V3	26+97	Bejáratí jelzőre előjelzést adó térközjelzők	
7	29+19	E7	29+38	V4	27+16	49a	48+35
9	28+89	E13	28+24	V5	26+69	49b	48+35
11	28+43	B17	28+07				
13	28+23	E15	27+99				
15	27+80	J19 árbócos	26+67				
17	27+47			Ismétlő jelzők			
19	27+27			Cism	35+23	Dism	35+23
21	25+63			Tolatási határjelzők			
Védelmi berendezések				jobb vg.	32+08	bal vg.	32+08
KS1	26+69						