


Soroksári út állomás

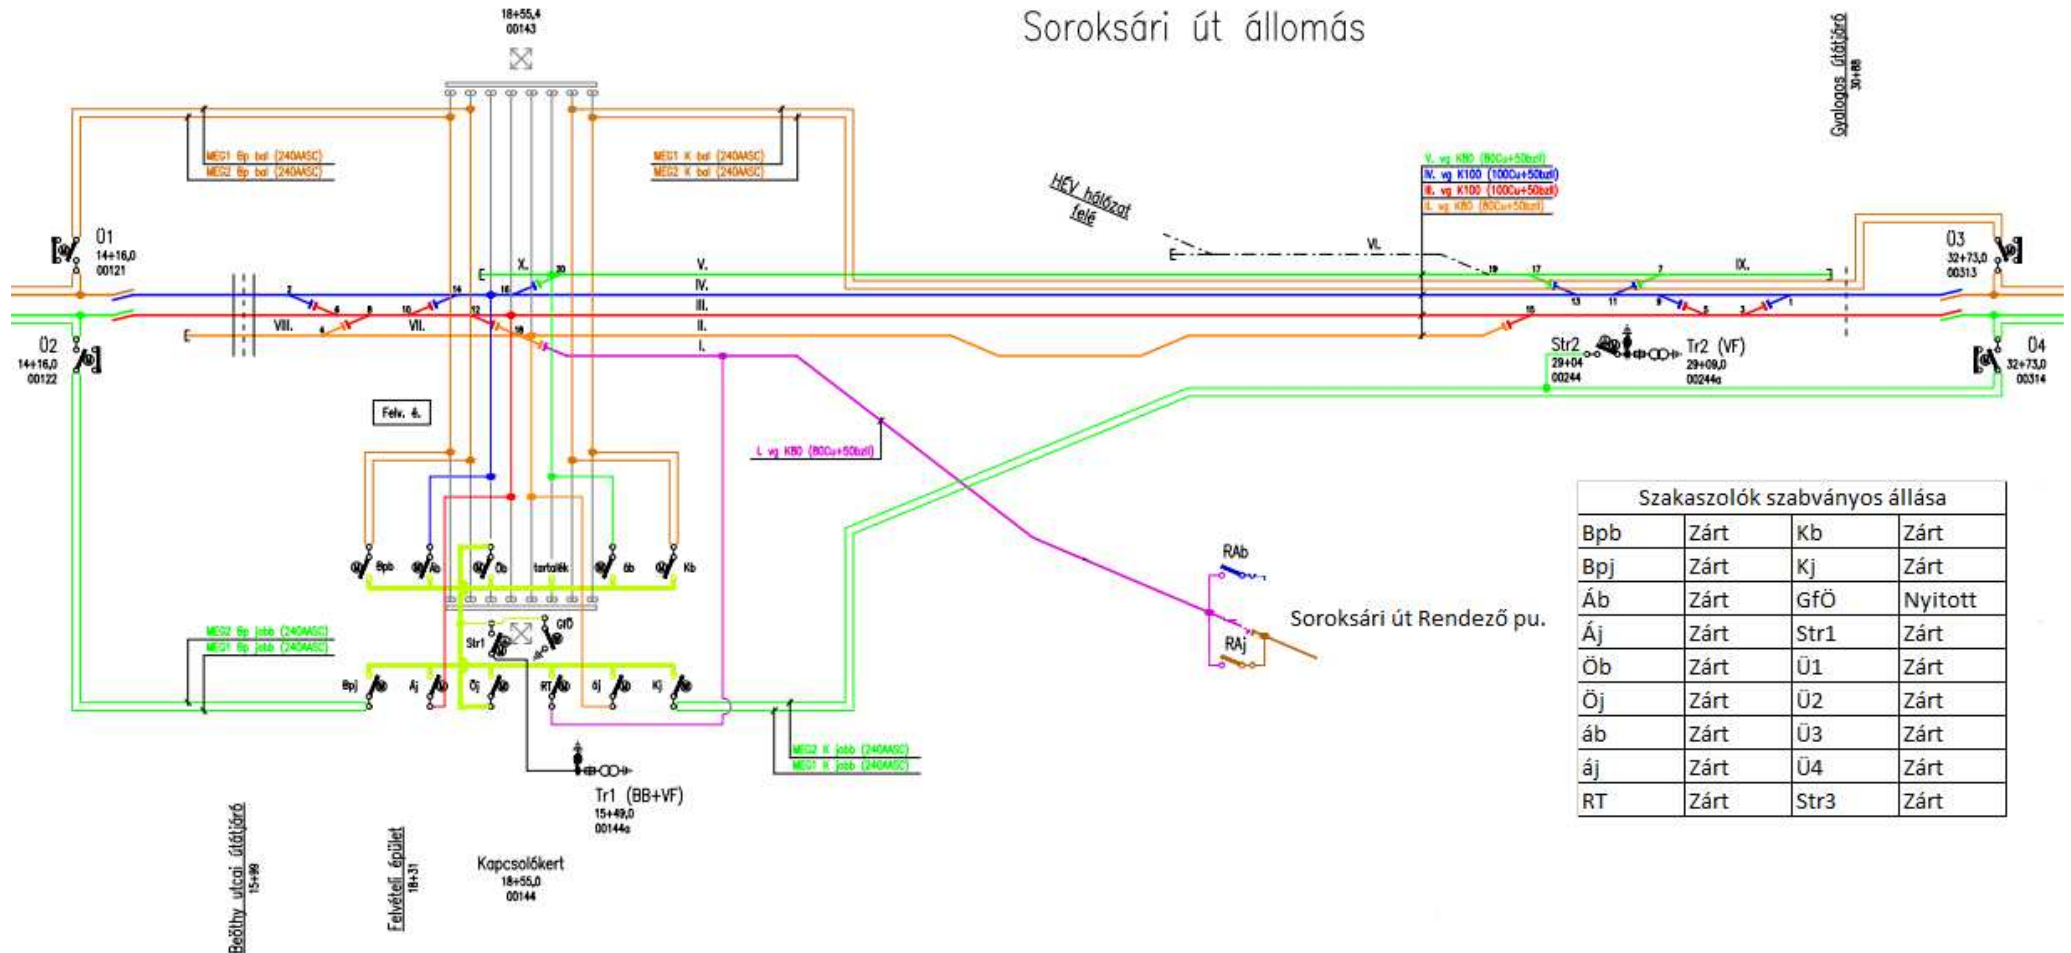

Szakaszolók szabványos állása			
Bpb	Zárt	Kb	Zárt
Bpj	Zárt	Kj	Zárt
Áb	Zárt	GfÖ	Nyitott
Áj	Zárt	Str1	Zárt
Öb	Zárt	Ü1	Zárt
Öj	Zárt	Ü2	Zárt
áb	Zárt	Ü3	Zárt
áj	Zárt	Ü4	Zárt
RT	Zárt	Str3	Zárt