


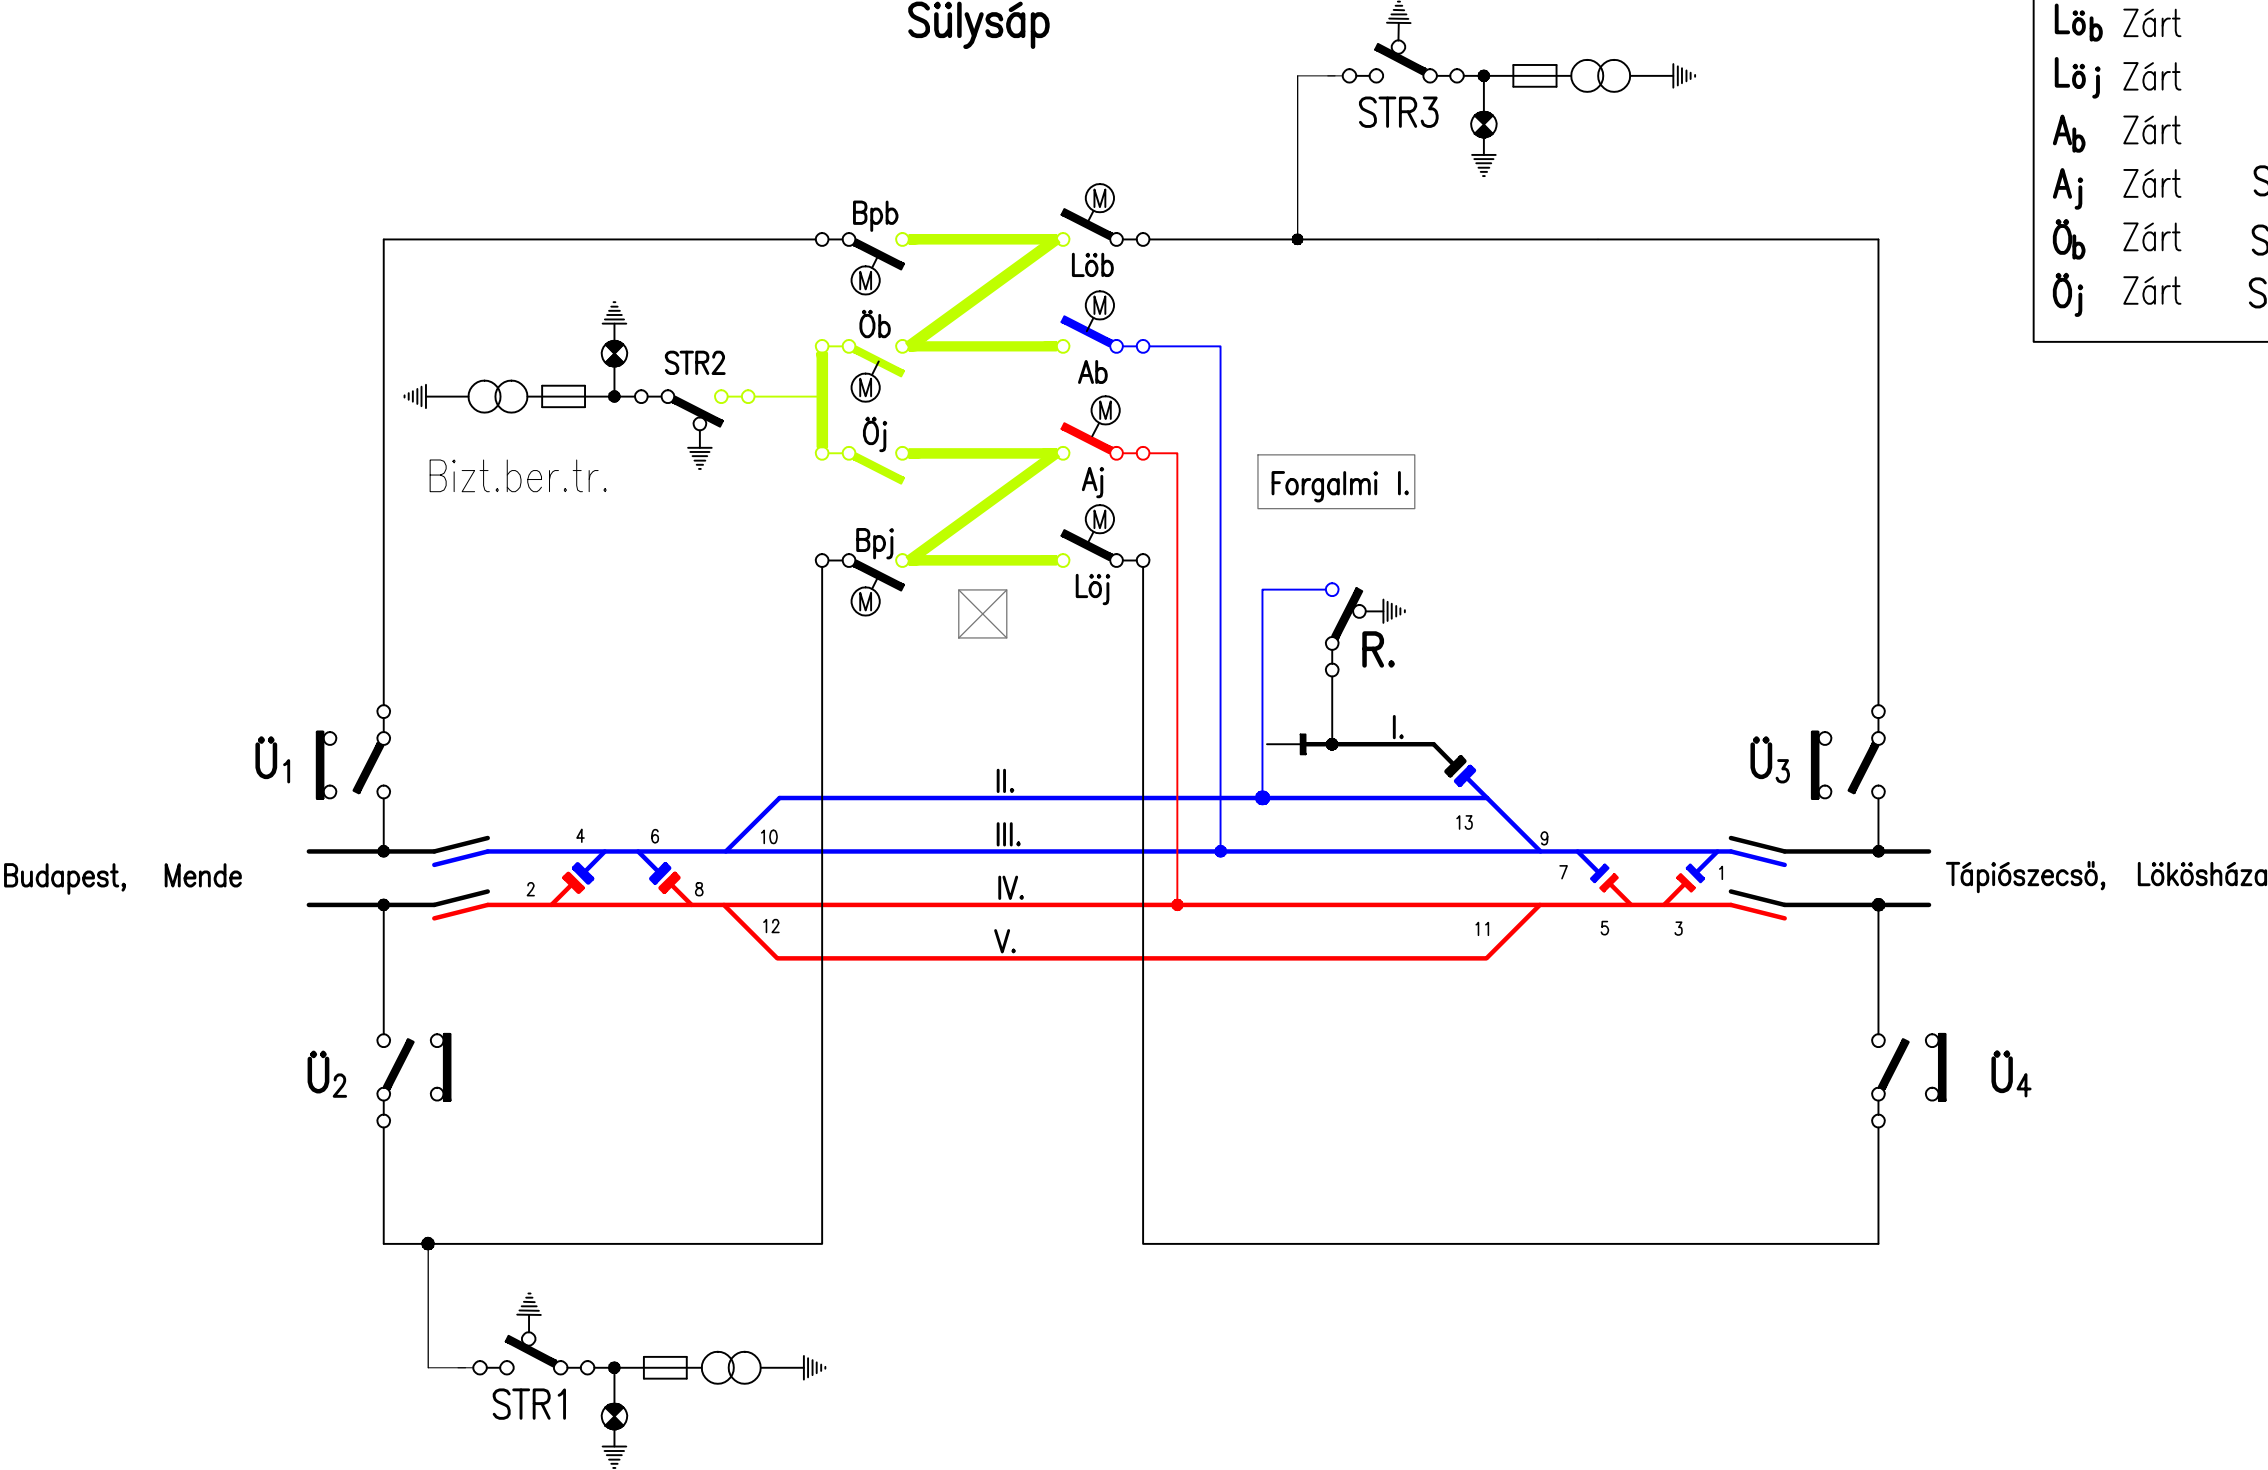

Szakaszolók szabványos állása:			
Bp _b	Zárt	R	Nyitott
Bp _j	Zárt	Ü ₁	Zárt
Lö _b	Zárt	Ü ₂	Zárt
Lö _j	Zárt	Ü ₃	Zárt
A _b	Zárt	Ü ₄	Zárt
A _j	Zárt	STR1	Zárt
Ö _b	Zárt	STR2	Zárt
Ö _j	Zárt	STR3	Zárt