


Békéscsaba-Szabadkígyós vonalszakasz


930+27
Kapcsolókert
1:50

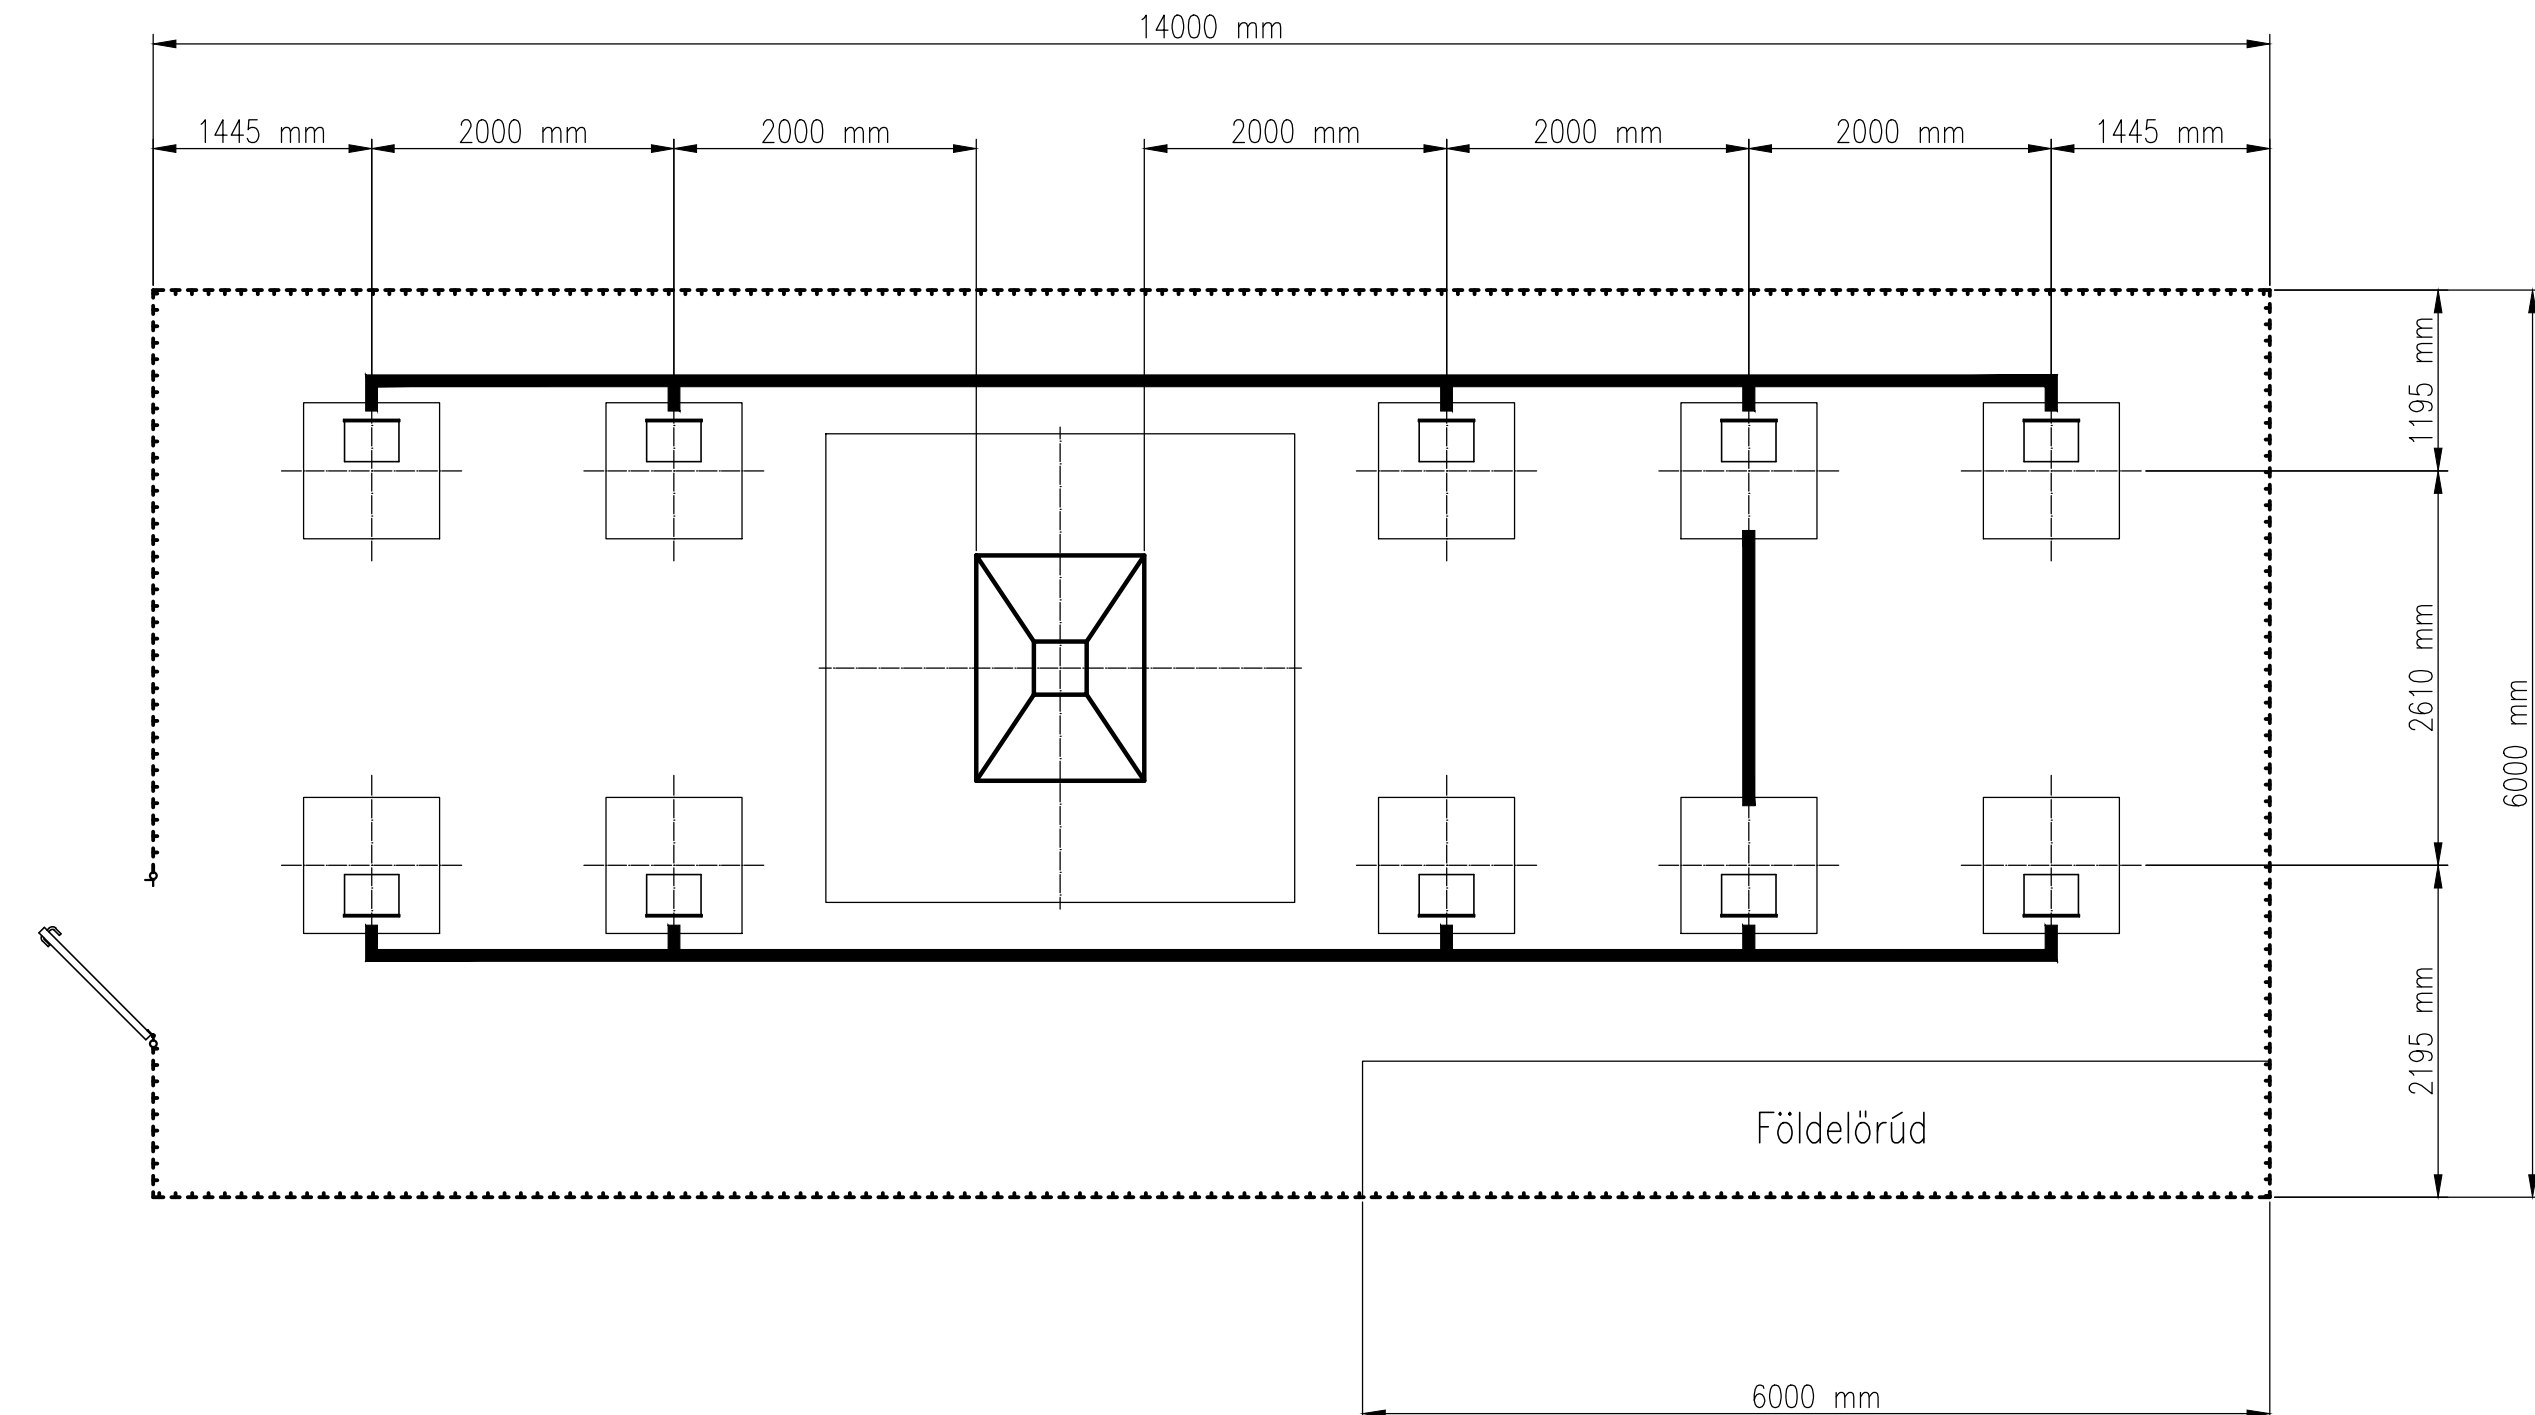

- Színjelölések:
- | | |
|---|---|
|  | Állomás jobb áramkör |
|  | Állomás bal áramkör |
|  | Állomás bal mellék áramkör |
|  | Földelt áramkör, nem villamosított vágány, vonali áramkör, megkerülővezeték |
|  | Átfeszítés |
|  | Gyűjtősin |
|  | Egyéb létesítmények |

Megrendelő: NEMZETI INFRASTRUKTÚRA FEJLESZŐ ZRT.		NEMZETI INFRASTRUKTÚRA FEJLESZŐ Zrt. 1134 Budapest, Vág ut. 45. - Tel.: 436-8100	
Tervező: 1115 Budapest Csáka u. 7-13. tel: (1) 203-4555, fax: (1) 204-6625 e-mail: ut-teszt@ut-teszt.hu KONZORCIUMVEZETŐ UNITEA183 Műszaki Tervező és Fejlesztő Zrt. 1119 Budapest, Bornemisza tér 12. tel: (1) 205-6330, fax: (1) 205-6325 e-mail: unitea@unitea.hu KONZORCIUM TAG ÚT, VÍZMŰ TERVEZŐ Zrt. 1117 Budapest, Dombóvári út 17-19. tel: (1) 371-4000, fax: (1) 206-3914 e-mail: waterny@waterny.hu KONZORCIUM TAG			
Ügyvezető: Szlágyi András	Vezérgazdátgató-helyettes: Jancsár Péter	Elnök-vezérgazdátgató: Bretz Gyula	

5.		
4.		
3.		
2.		
1.	2016. július	Végleges tartalmú engedélyezési tervek szállítása bírálat céljából
Kiadás	Dátum	Megjegyzés

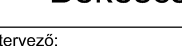Projekt megnevezés: Békéscsaba (kiz.) - Lőkősháza (oh.) országos közforgalmú vasútvonalszakasz meglévő engedélyezési terveinek felülvizsgálata és új engedélyezési terveinek elkészítése, továbbá kiviteli tervek és tenderdokumentáció elkészítése					
Tervfázis: E - Engedélyezési terv		Tervfázis jele: E			
Vonalaszakasz: Békéscsaba (kiz.) - Szabadkigyós (bez.)		Szakasz száma: 01/02			
Szakági generáltervező:  Levélcím: 1518 Budapest, Pf. 70. Iroda: 1115 Budapest, Csöka u. 7-13. Tel.: +36-1-204-6626, Fax: +36-1-204-6625 email: ut-teszt@ut-teszt.hu		Szakasztervező:  ÚT-, VASÚTTERVEZŐ Zrt. 1117 Budapest, Dombóvári út 17-19. tel: (1) 371-4000, fax: (1) 206-3914 e-mail: uvaterv@uvaterv.hu			
Projektvezető: Nagy Zoltán		Műszaki igazgató: Püski Ottó		Projektvezető: Vizekeleti Ferenc	
				Műszaki vezérigazgató-helyettes: Törő Gyula	

Szaktervező:  Levélcím: 1518 Budapest, Pf.70. Iroda: 1115 Budapest, Csóka u. 7-13. Tel.: +36-1-204-6626, Fax: +36-1-204-6625 email: ut-teszt@ut-teszt.hu	Tervezám : 803
Szakág: P111 - Felsővezeték	Szakági kód P110
Tervezés tárgya: Villamos felsővezeték	
Részfeladat: Kapcsolási vázlat	Rajzszám: 803_E01_E02_P111_nr0601
	Fájlnév: 803_E01_E02_P111_nr0601.dwg
	Méretarány: -
	Ellenőr: Hollószóvári Balázs KÉ-VV/01-13577
Felelős tervező: Kővér Attila KÉ-VV/01-13654	Tervező: Pulay Balázs KÉ-VV/01-13367
Tervezőtárs: 	
Ez a terv a BÉKÉSCSABA-LŐKHÁZA KONZORCIUM szellemi terméke, amelynek védelmét jogszabály biztosítja.	