


# Szabadszállás állomás

## Szabadszállás station

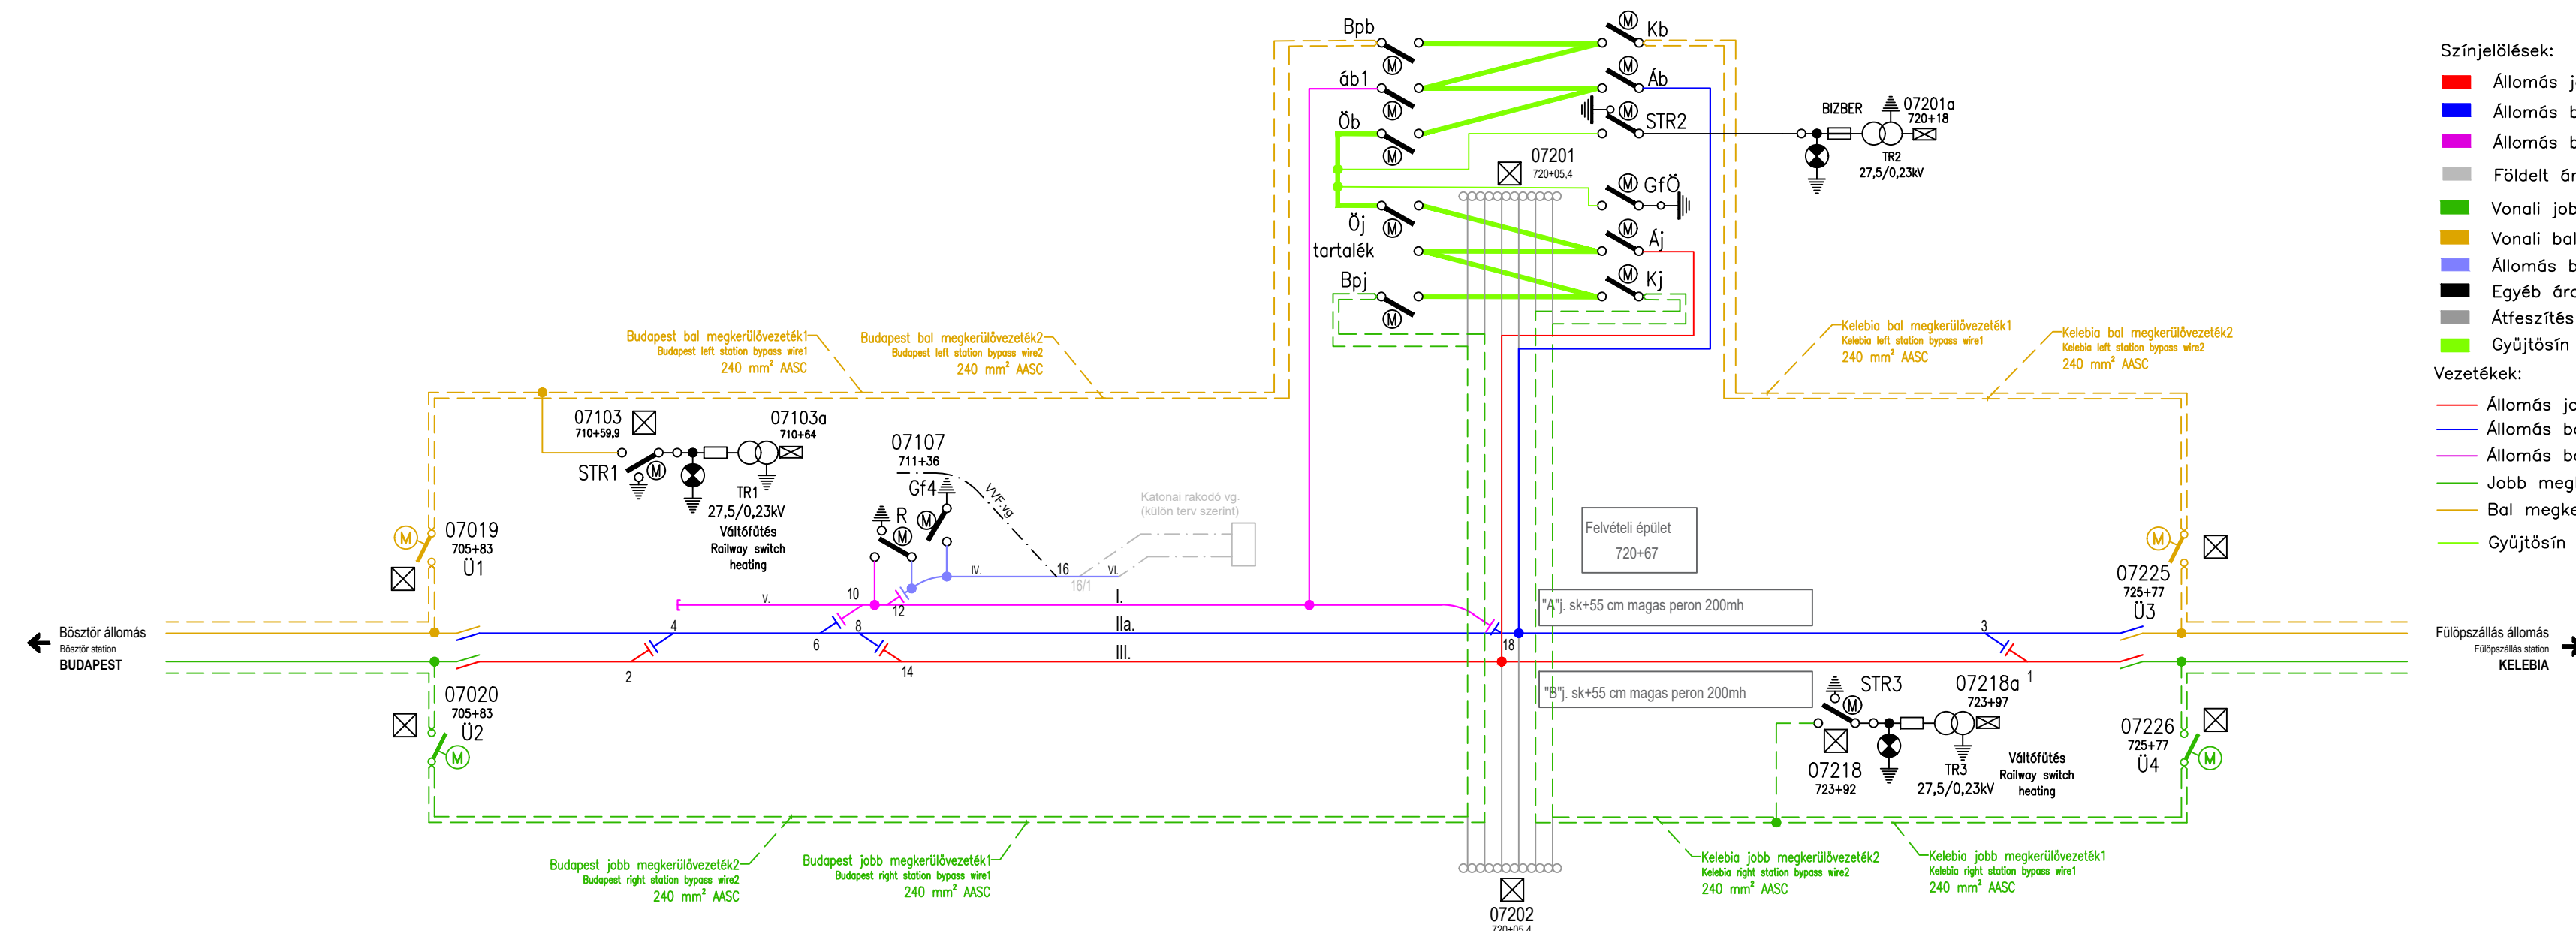

### Színjelölések:


- Állomás jobb áramkör
- Állomás bal áramkör
- Állomás bal1 mellék áramkör
- Földelt áramkör, nem villamosított vágány
- Vonali jobb áramkör, jobb megkerülő- és megerősítő vezeték
- Vonali bal áramkör, bal megkerülő- és megerősítő vezeték
- Állomás bal raktári áramkör
- Egyéb áramkör
- Átfeszítés
- Gyűjtőszín

### Vezetékek:

- Állomás jobb áramkör kapcsolóvezeték 95 mm² Cu
- Állomás bal áramkör kapcsolóvezeték 95 mm² Cu
- Állomás bal1 mellék áramkör kapcsolóvezeték 50 mm² Cu
- Jobb megkerülő- és megerősítő vezeték 240 mm² AASC
- Bal megkerülő- és megerősítő vezeték 240 mm² AASC
- Gyűjtőszín 400 mm² Cu

### Fülpószállás állomás

Fülpószállás station  
KELEBIA
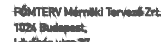
|   |   |   |
|---|---|---|
| Jóváhagyások / Approvals:   |   |   |
| ÜZEMELTETŐ / OPERATOR   |   | MÉRNÖK / ENGINEER   |
| Beruházás megnevezése / Denomination of the project:<br>„A Soroksár (bez.) - Kelebia (országhatár) vasútvonal fejlesztéséhez kapcsolódó beszerzés (EPC - Engineering Procurement Construction szerződés)”   |   |   |
| Beruházó / Investor:<br><div><div>MÁV<br/>MÁV MAGYAR ÁLLAMVASUTAK Zrt.<br/>1087 Budapest, Könyves Kálmán Krt. 54-60.<br/>Tel.: +36-1/511-3186</div></div> <div><div>Chinese-Hungarian Railway Nonprofit Ltd.<br/>中匈铁路非盈利封闭股份有限公司</div></div> |   |   |
| Mémőkszervezet / Engineer organisation:<br>BB200 Konzorcium<br>Főber - Magyar Mérnök CÉH<br><div><div>FŐBER<br/>Alapítva 1957-ben</div></div> <div><div>mmc<br/>MAGYAR MÉRNÖK CÉH KFT.</div></div>                                           |   |   |
| Vállalkozó / Contractor:<br>CRE Konzorcium<br>RM International - CTEC - EEBH<br><div><div>RN<br/>KONSTRUKCIÓ</div></div> <div><div>CREC<br/>CTEKAERH</div></div>                                                                             |   |   |
| Generáltervező / General designer:<br>KONTÚR CSOPORT - CRDC Konzorcium<br><div><div>KONTÚR<br/>CSOPORT</div></div> <div><div>CRDC<br/>中国铁设</div></div>                                                                                       |   |   |
| Generáltervezőszám / General work number:<br>2002   |   | Tervezői projektvezetők / Project managers of the Designer: Lukácsa-Honti Edit, Máté Zoltán, Peng Diandong   |
| M20   | 2023.04.13.   | Üzemeltetői jóváhagyásra benyújtott változat / Version submitted for the Operator's approval   |
| M11   | 2023.03.22.   | Kivitelezői bírálatra benyújtott változat / Version submitted for the Contractor's review   |
| M10   | 2022.11.23.   | Üzemeltetői bírálatra benyújtott változat / Version submitted for the Operator's review   |
| Verszió / Version   | Dátum / Date   | Megjegyzés / Remark   |
| Tervező / Designer:<br><div><div>China Railway Design Corporation<br/>No.109, Dongji Road, Airport Economic Zone, Tianjin<br/>E-mail: crdchungary@crdc.com</div></div>   |   |   |
| Szaktervező / Specialist designer:<br><div><div>RAIL-COM Kft.<br/>1146 Budapest, Hermina út 17.<br/>railcom@railcom.hu</div></div>   |   | Szaktervező / Specialist designer:<br>FOMTERV<br><div><div>FOMTERV</div></div> <div><div>FOMTERV Művelődési Területi Zrt.<br/>1052 Budapest,<br/>Lászlóvárosi út 17.<br/>www.fomterv.hu<br/>Telefon: +36 1 546 1950<br/>Fax: +36 1 546 1952<br/>www.fomterv.hu</div></div> |
| Ügyvezető igazgató / CEO:<br>Keszthely Tibor   | Feladós tervező / Designer responsible:<br>Nagy Zsolt<br>+36 1 12 1020<br> | Tervező gyakornok / Design trainee<br>Szalai Máté<br>   |
| Szakterv / Specialist design:<br>P1 - Felsővezeték / P1 - Overhead catenary system   |   | Tervfázis / Planning phase:<br>G - Kivitelezési terv / Construction design   |
| Szakasz / Section:<br>Szabadszállás állomás / station   |   | Szakasz száma / Number of the section:<br>17   |
| Tervezés tárgya / Subject of the design:<br>P1- Felsővezeték átépítése / P1- Reconstruction of Overhead catenary system   |   | Méretarány / Scale:   |
| Részlet / Type of the plan sheet:<br>Kapcsolási rajz / Wiring scheme   |   | Rajpszám / Drawing number:<br>G-17-P1-00-10-01-M20_KR   |