


Vázlatos helyszínrajz Szajol

SZOLGALATI HELY KÓD: 1377

Készítette: SZOLNOK ÜZEMMÉRNÖK
 Utolsó módosítás: 2025.11.27

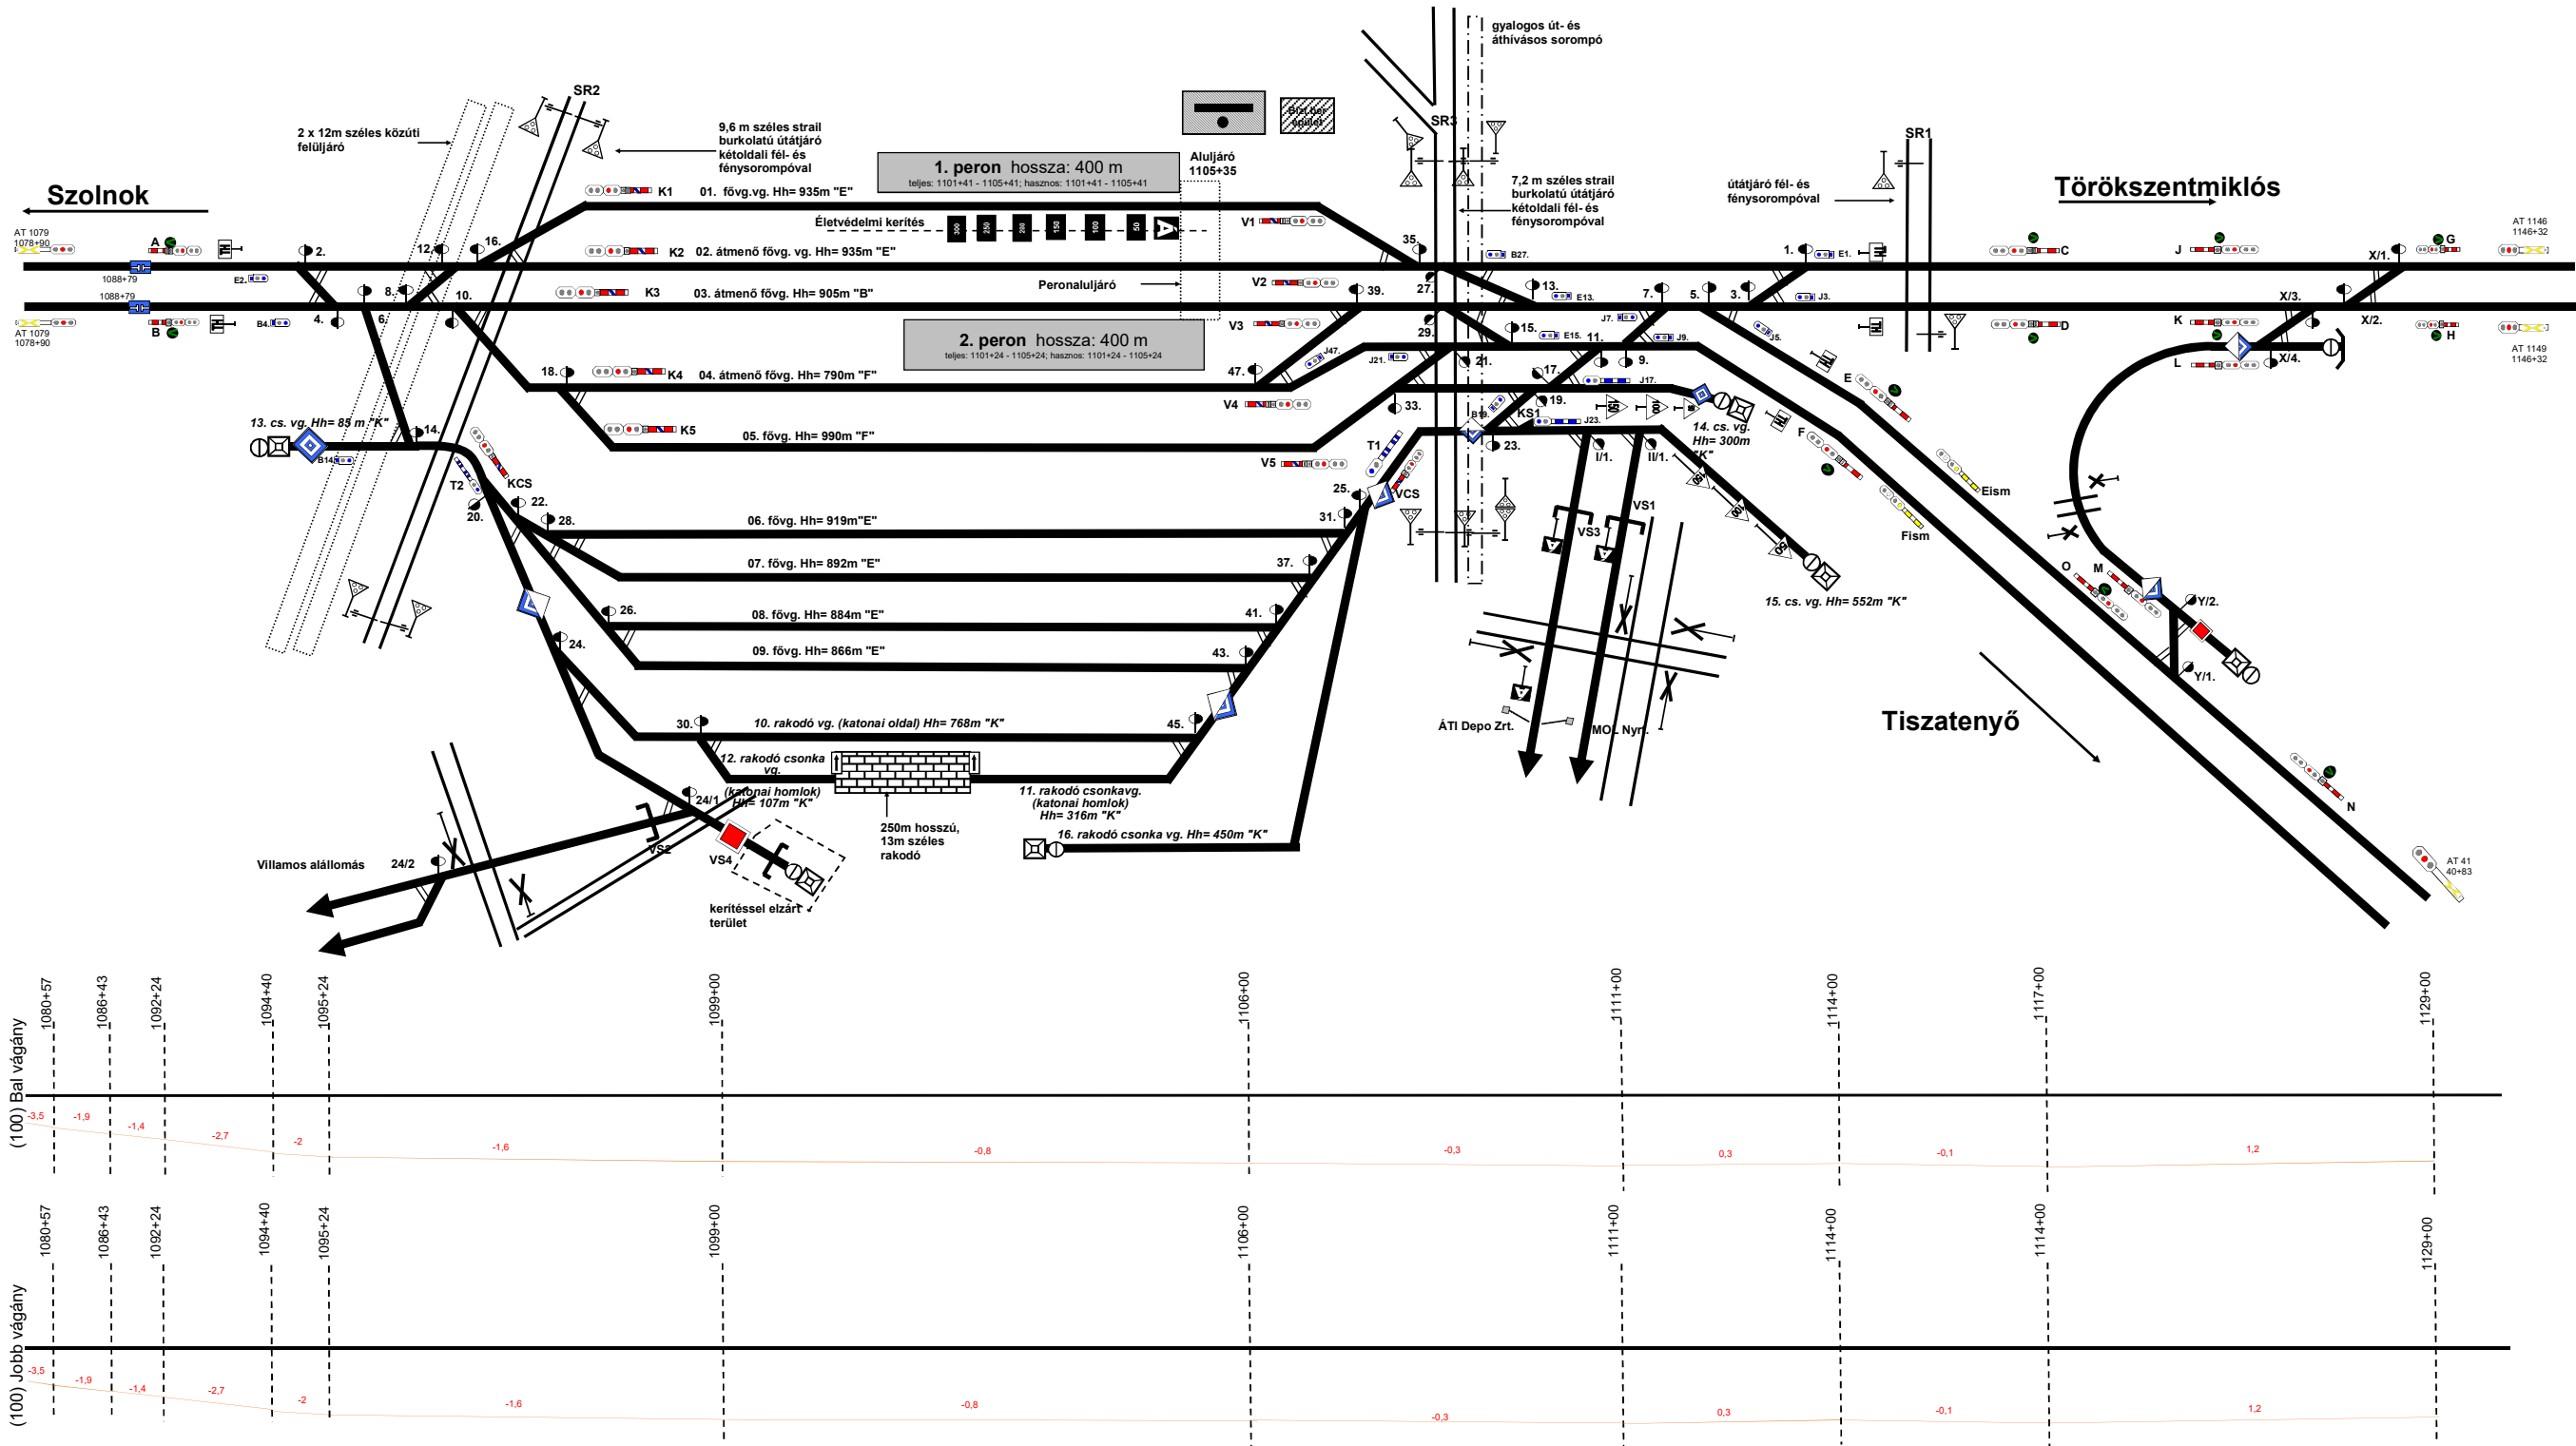

	Jelzók	Szeviény	Jelzók	Szeviény	Jelzók	Szeviény	Jelzók	Szeviény
A	1092+24	J47	1107+02	E	8+92	150	1103+52	
B	1092+23	V5	1108+01	F	8+92	200	1103+52	
TH	1093+35	J1	1108+69	Elsm	10+93	250	1102+52	
T2	1094+19	Vcs	1108+70	Fism	10+92			
B4	1094+50	J19	1109+28	C	1117+26			
B14	1095+93	J23	1109+93	D	1117+25			
KCS	1097+47	B27	110+06	J	1125+13			
T2	1097+46	E15	1110+51	K	1125+14			
K1	1098+07	E13	1110+65	L	1+70			
K2	1098+53	J17	1110+64	G	1129+89			
K3	1098+27	V53	1110+62	H	1129+89			
K4	1098+53	V51	1111+04	M	8+86			
K5	1098+60	J7	1111+14	O	20+15			
VS2	1098+91	J9	1111+60	T623	22+38			
V4	1099+93	J5	1113+33	N	24+07			
V5	1105+56	J3	1113+56	Megsi	1105+02			
V3	1106+44	E1	1113+88	S	1104+52			
V2	1106+77	Th	8+84	100	1104+2			

Kilérték	Szavazvány	Kilérték	Szavazvány	Kilérték	Szavazvány
2	1094+36	45	1106+62	9	1111+02
4	1095+18	43	1107+45	7	1111+78
6	1095+33	41	1107+73	5	1111+99
8	1095+67	39	1107+85	3	1112+95
10	1096+33	37	1108+00	1	1113+30
12	1096+43	35	1108+20	1/1	1111+76
14	1096+55	33	1108+19	1/3	1111+80
16	1096+65	31	1108+28	3/4	0
18	1097+35	29	1108+16	X/2	1127+50
20	1097+64	27	1108+16	X/1	1128+14
22	1097+91	25	1108+56	Y/2	92+92
24	1098+03	23	1109+46	Y/1	21+91
26	1098+19	21	1109+43		
28	1098+39	19	1109+91		
24/1	1099+25	17	1110+05		
24/2	1097+94	15	1110+47		
30	1099+49	13	1110+47		
47	1110+05	11	1110+81		

[illegible]

Elsőzetes felvétel 2023.05.17.
Válgánybesorolások 2023.05.17.
Vilamos mozdonyokba vonalkódok jeltől 2023.05.17.
13. vágány hossza 2023.05.17.
SRI megnevezése 2023.05.17.
Peronok szelvényezéséről 2023.11.16.
Megállás helye jeltől 2024.04.04.
Távolságtól 2024.04.04.
Lehelyezés 2024.07.22.
Vonalozás kérésére javítások: (2024.10.02)14 sz. csornavágány vágányáról jelzője elő „Üzemben lévő villamos mozdonyokkal nem járáható pályaszakaszra eleje jeltől” helyezendő.
V3 pályaszakasz soron ütem megállás helyét elejei elhelyezése szükséges
V51 vágányáról soron ütem megállás helyét elejei elhelyezése szükséges.
A1 depp szél vezető m1 előtti kapu szöglet és megállás helyét elejei elhelyezése szükséges.
A1 depp vezető m1 előtti kapu szöglet és megállás helyét elejei elhelyezése szükséges.
Állomásfőnök kérésére javítások: (2025.01.03.) Megállás helyét 1105+2 Végpont felől, 01.-02. vágányok közti életpárhuzam kiértékelése.Távolságtól tábla „300m” 1102+21-01.-02. Feltevéstől, -A1 kérésére: a 15. csornavágány végén lévő „Üzemben lévő villamos mozdonyokkal nem járáható pályaszakasz eleje jeltől” áthelyezése a 14. csornavágány végére.
VCS kijelzőt javítási szelvényezésre javítás 2025.11.27
2023. 29. váltók szelvényezésére javítva 2025.11.27