


VÁZLATOS HELYSZÍNRAJZ SZAJOL ÁLLOMÁS RAKODÓHELYEI

Készítette: Szolnok FCSF Üzemmérnök
Készült: 2023.05.18

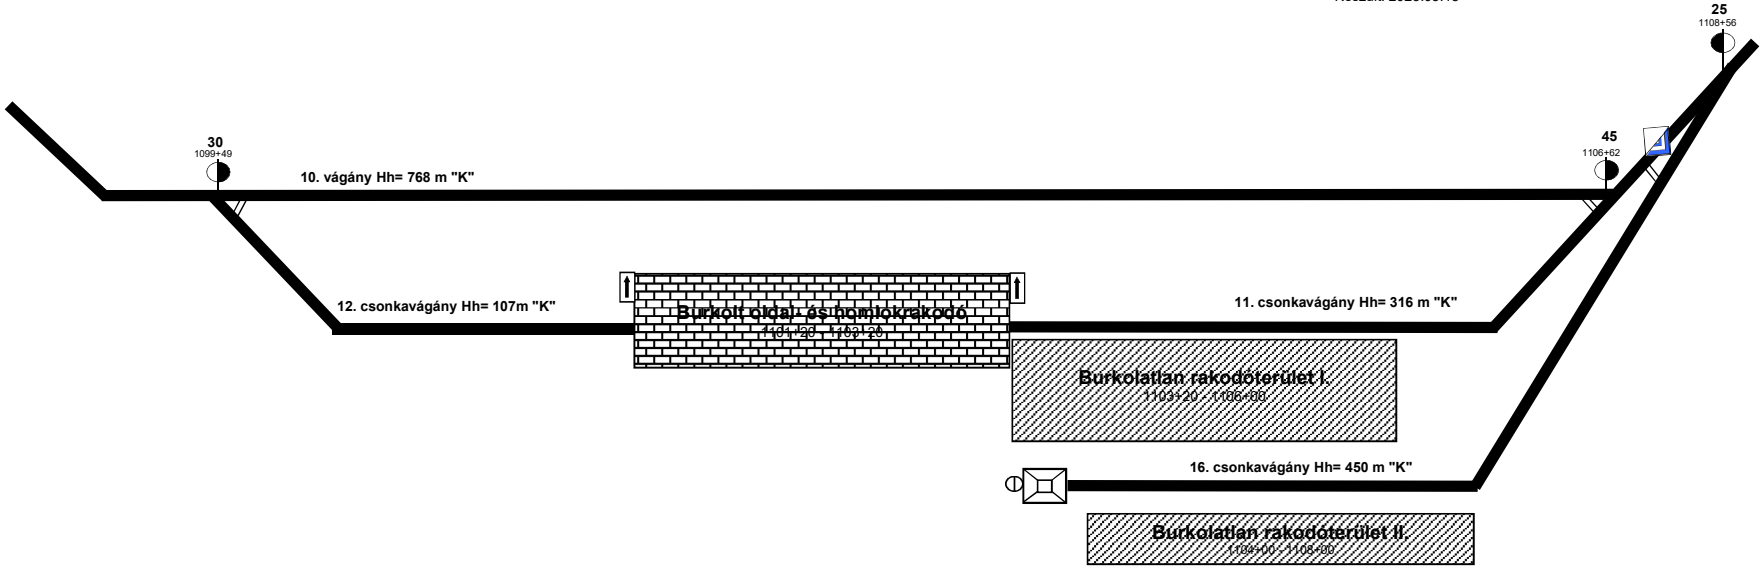

<u>Oldal- és homlokrakódó</u>	<u>Burkolatlan rakodóterület I.</u>	<u>Burkolatlan rakodóterület II.</u>
1101+20 - 1103+20	1103+20 - 1106+00	1104+00 - 1108+00
200m x 13m = 2600m ²	280m x 16m = 4480m ²	400m x 10m = 4000m ²
kockakő burkolat	kivilágított	kivilágított
kivilágított		