


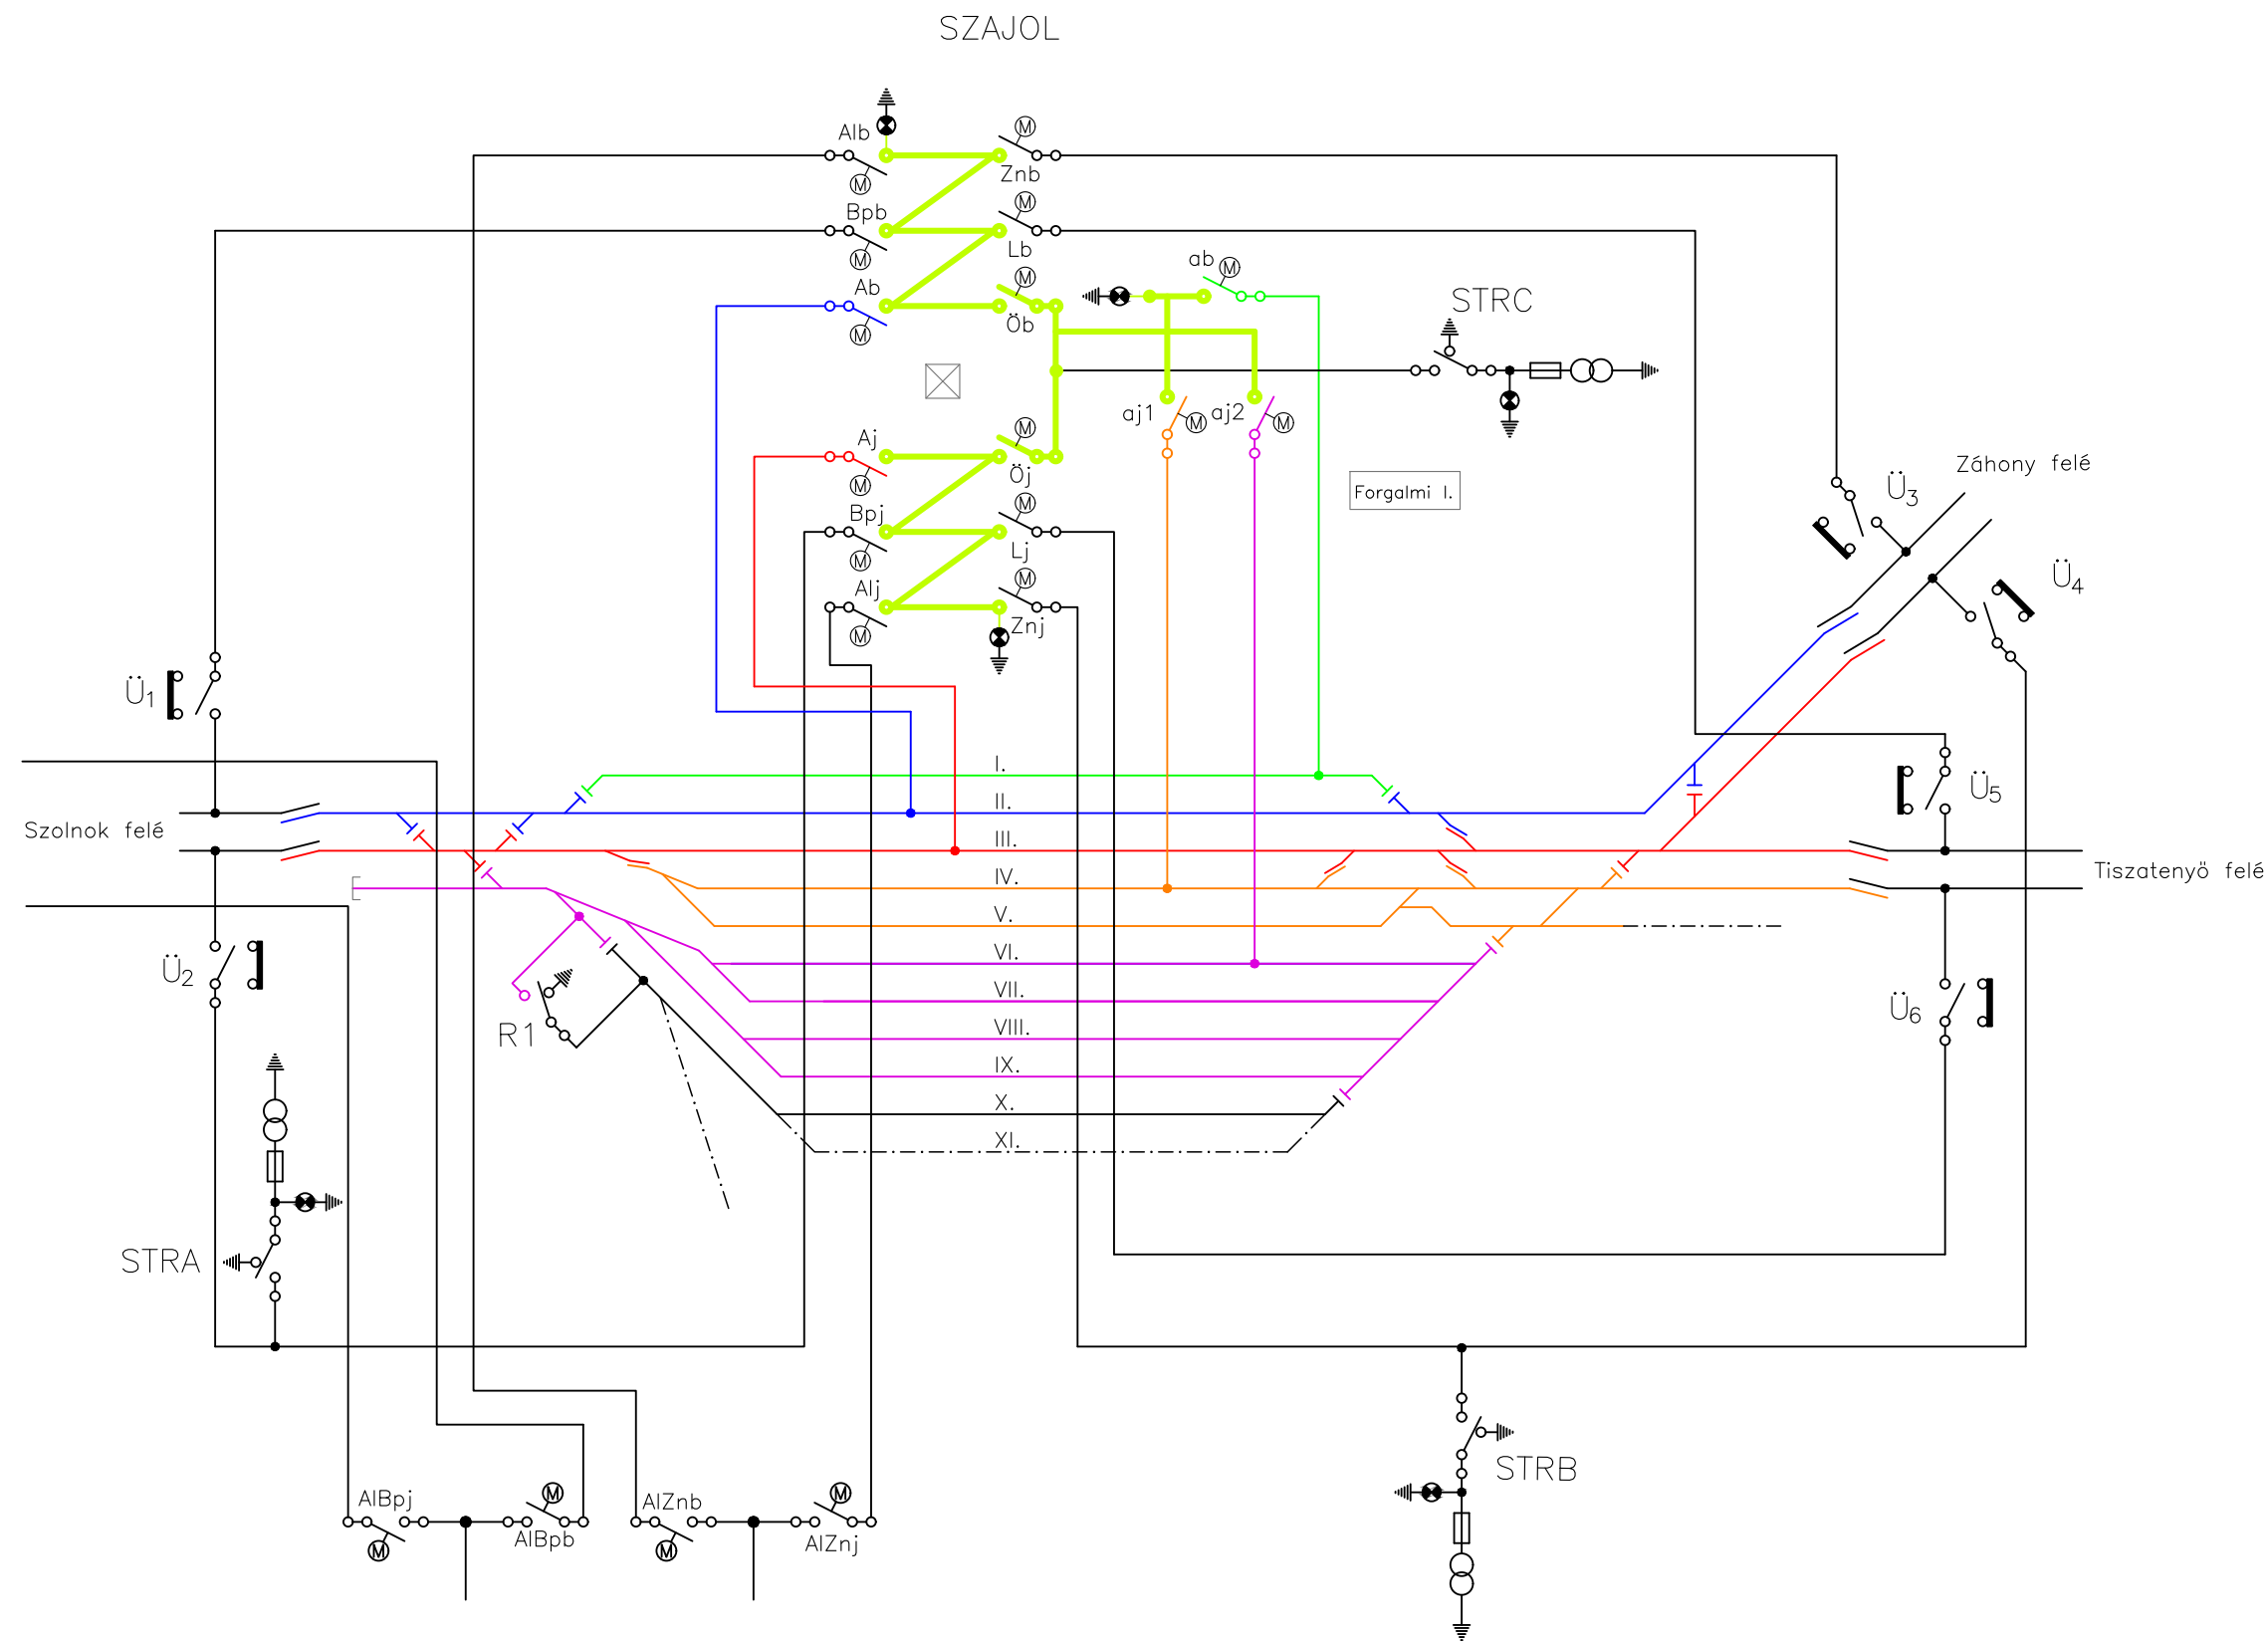

Szakaszolóknak szabványos állása:			
Al _b	Zárt	R1	Nyitott
Al _j	Zárt	STRA	Zárt
Bp _b	Zárt	STRB	Zárt
Bp _j	Zárt	STRC	Zárt
A _b	Zárt	Ü ₁	Zárt
A _j	Zárt	Ü ₂	Zárt
Ö _b	Zárt	Ü ₃	Zárt
Ö _j	Zárt	Ü ₄	Zárt
Zn _b	Zárt	Ü ₅	Zárt
Zn _j	Zárt	Ü ₆	Zárt
L _b	Zárt	a _b	Zárt
L _j	Zárt	a _{j1}	Zárt
		a _{j2}	Zárt

Tárgy: SZAJOL ÁLLOMÁS		Rajkszám: 12.12.	
VONTATÁSI FELSZÖVEZETÉK KAPCSOLÁSI VÁZLATA			
Rajzoló: szajol.dwg	Rajzoló:	Ellenőr:	Tervszám: