


Szárliget (01107) torzított helyszínrajza

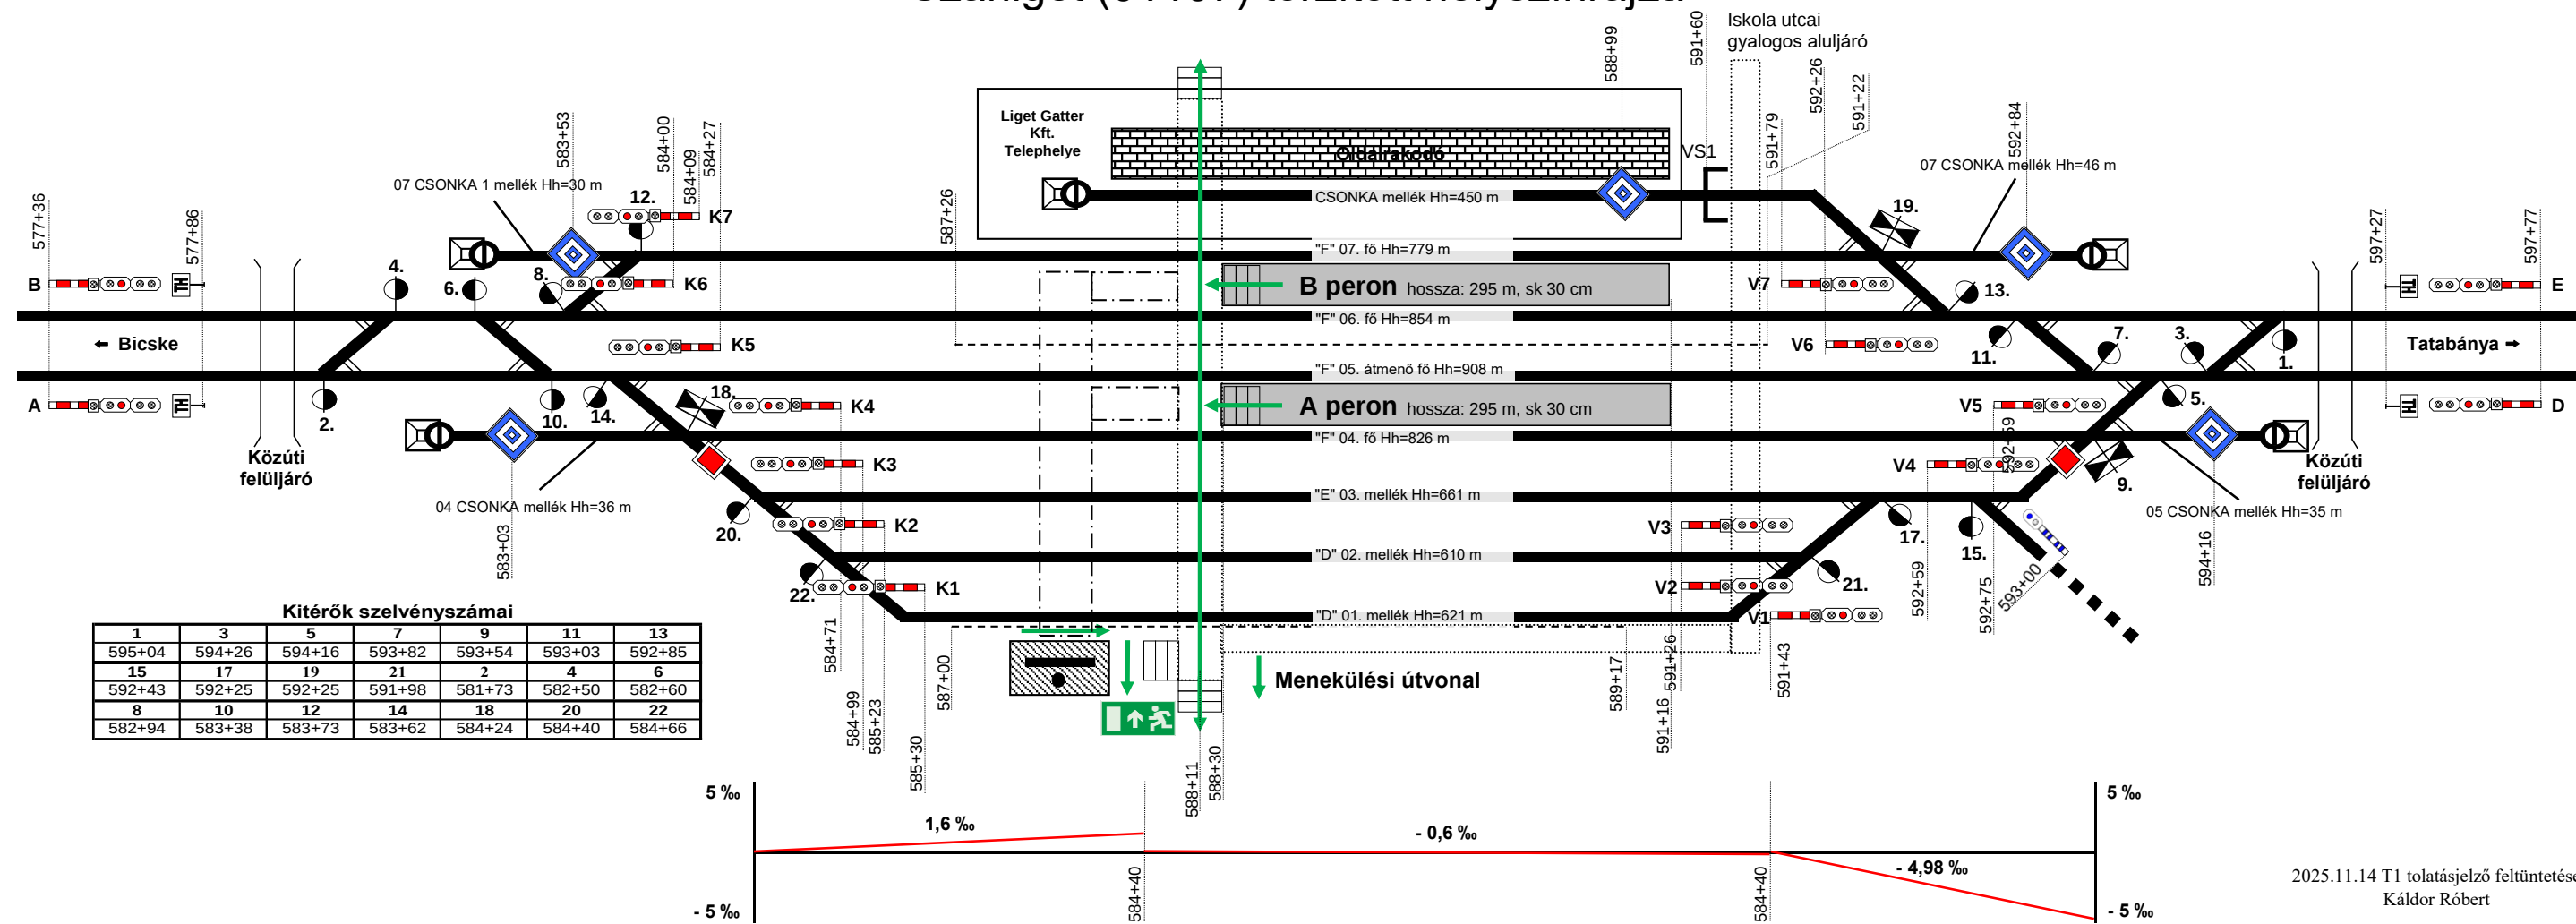

2025.11.14 T1 tolatásjelző feltüntetése
Káldor Róbert