


SZÁRLIGET

Szakaszolók szabványos állása:			
B _b	Zárt	ab	Zárt
B _j	Zárt	Str	Zárt
H _b	Zárt	Ü ₁	Zárt
H _j	Zárt	Ü ₂	Zárt
A _b	Zárt	Ü ₃	Zárt
A _j	Zárt	Ü ₄	Zárt
Ö _b	Zárt	I _p	Nyitott
Ö _j	Zárt		

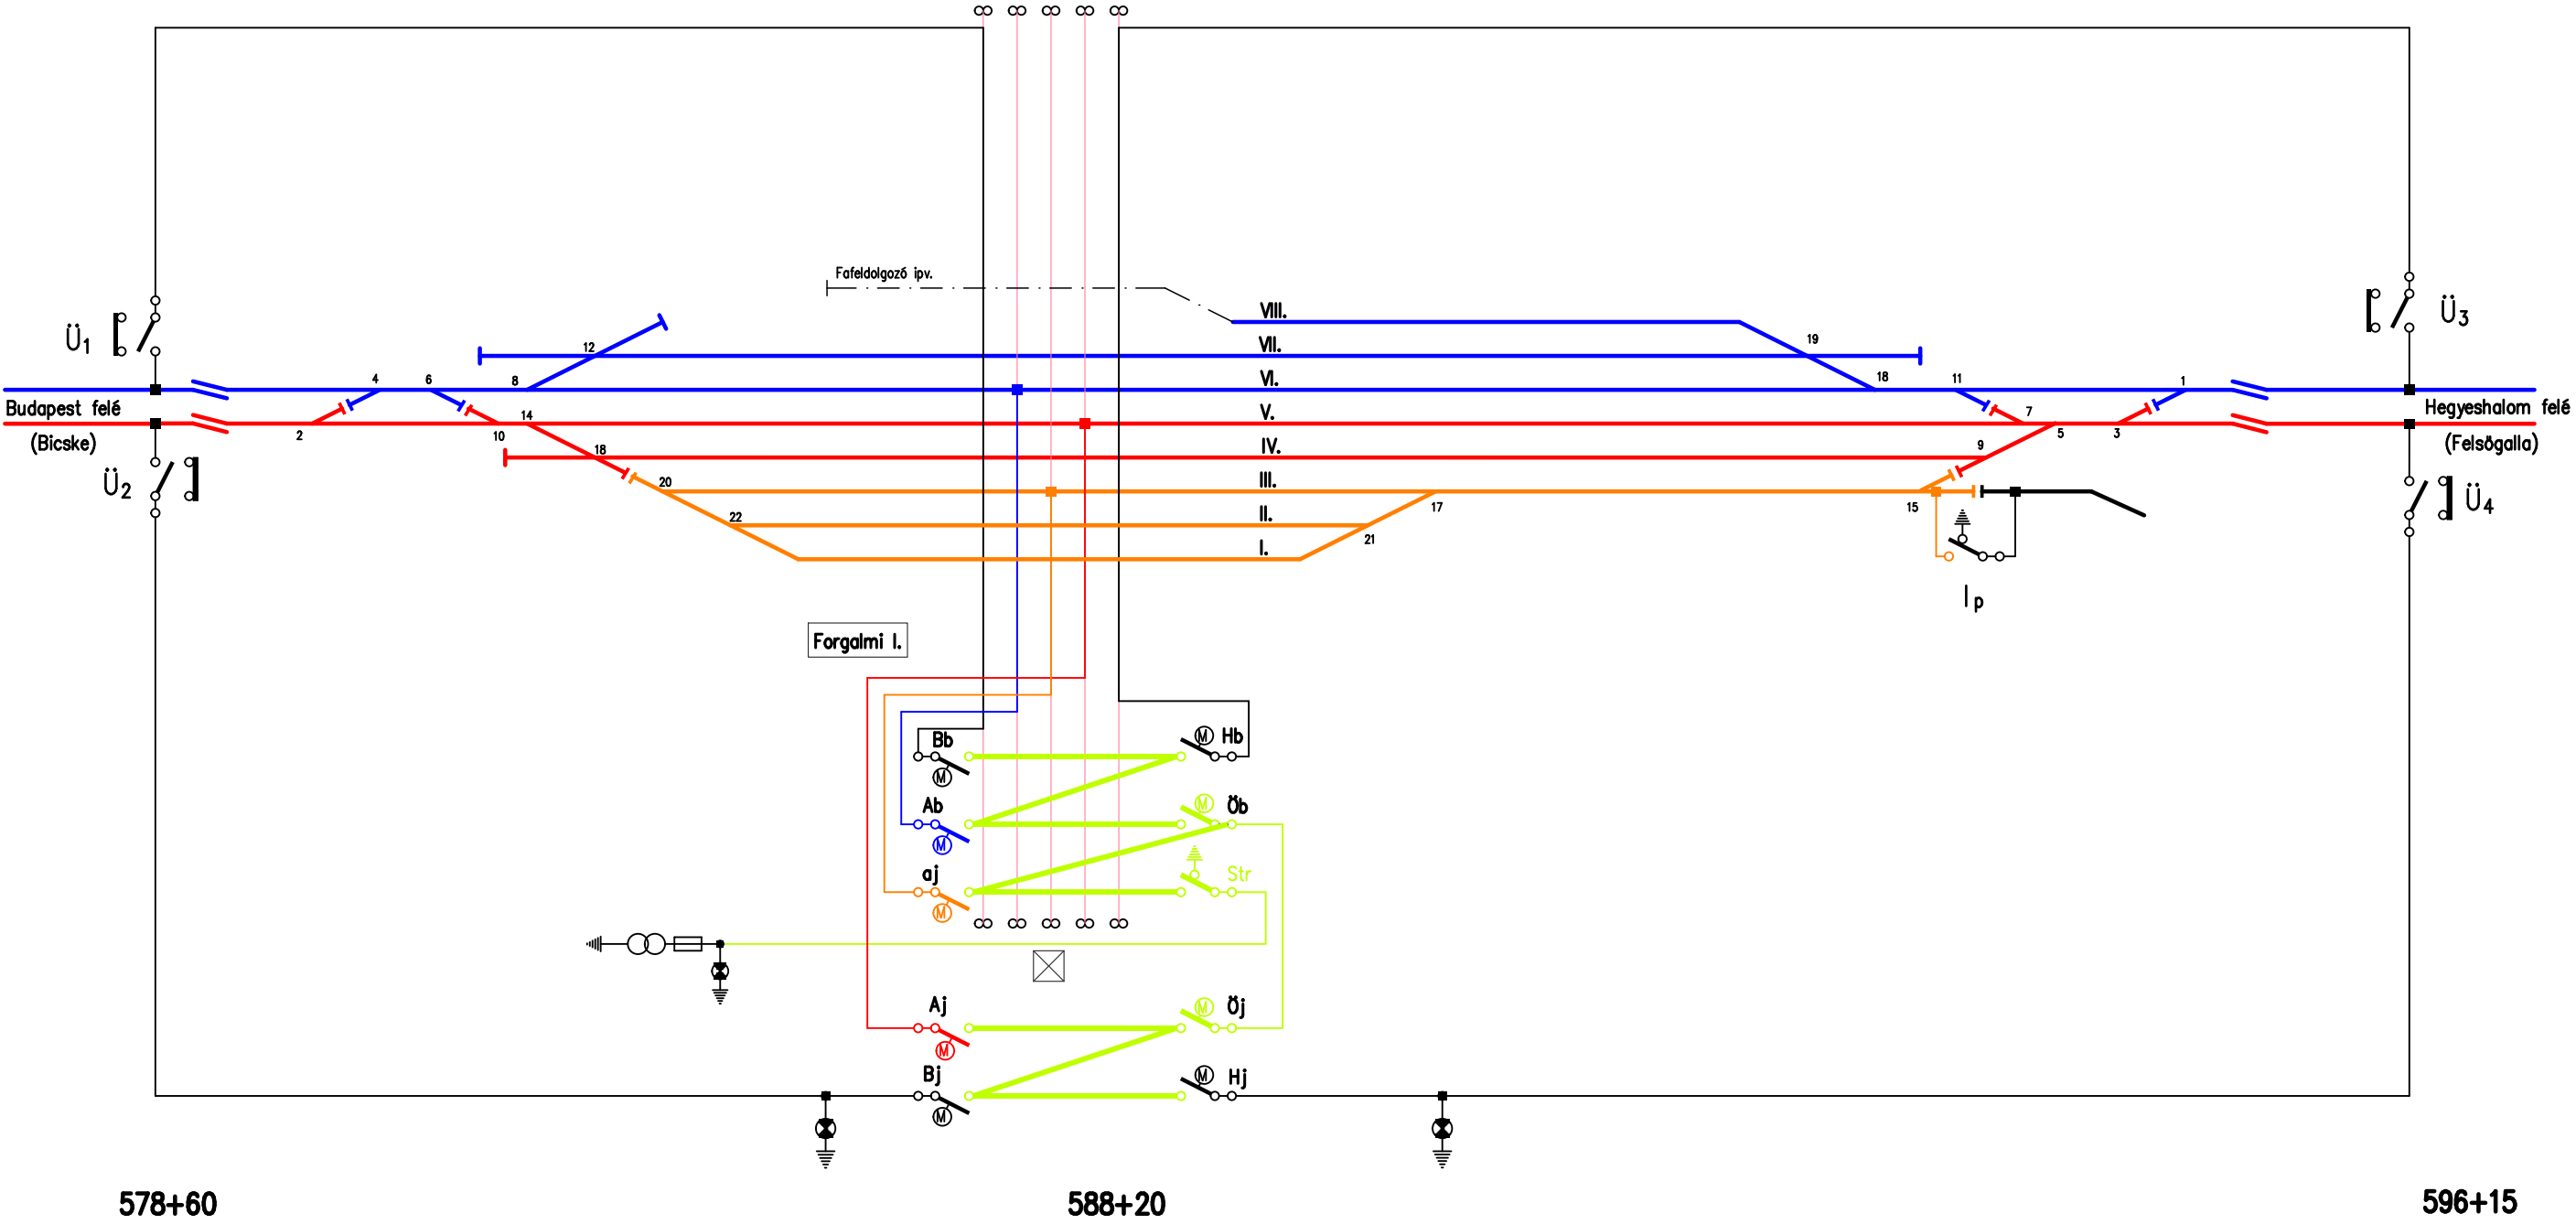

	Tárgy: SZÁRLIGET ÁLLOMÁS		Rajzszám: 2.16.		*
	VONTATÁSI FELSŐVEZETÉK KAPCSOLÁSI VÁZLATA		3.04.		
Rajzoló: Szárliget.dwg	Felelős tervező:	Ellenőr:	Tervszám: 41103/A	2013.06.12.	