


Szatymaz állomás vázlatos helyszínrajza

Készítette: Területi Forgalmi Osztály Szeged
Utolsó módosítás: 2026.01.09. (Kazi Márton)

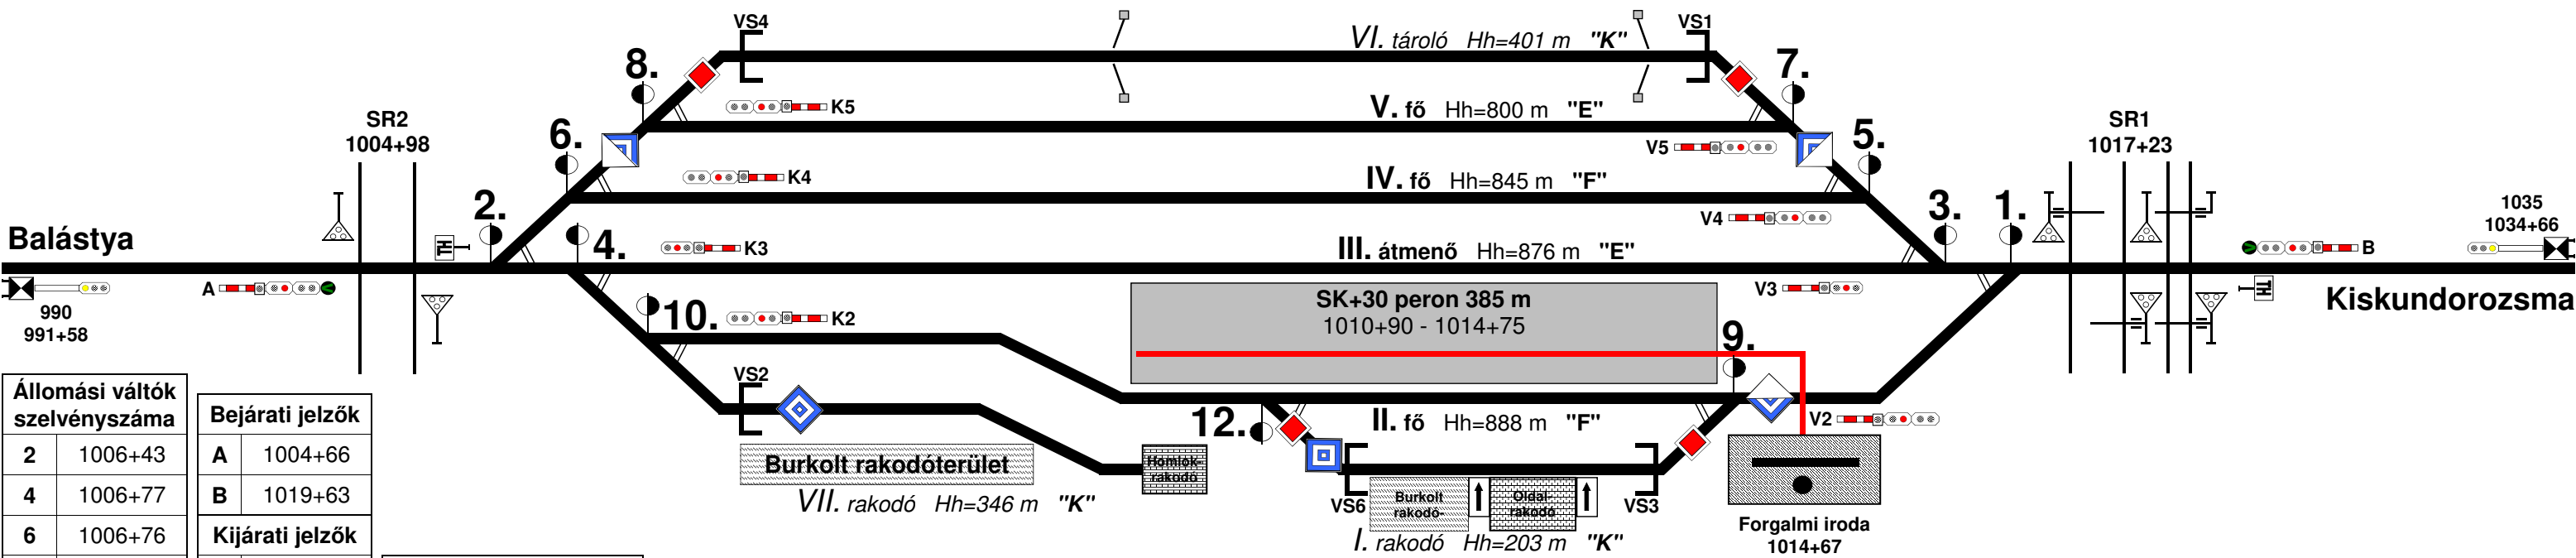

Állomási váltók szelvény száma		Bejárat jelzők			
2	1006+43	A	1004+66		
4	1006+77	B	1019+63		
		Kijárat jelzők			
6	1006+76	K2	1007+65		
8	1007+05	K3	1007+40		
10	1007+11	K4	1007+45		
12	1012+21	K5	1007+65		
1	1017+14	V2	1016+55		
3	1016+86	V3	1016+19		
5	1016+46	V4	1015+93		
7	1016+18	V5	1015+65		
9	1015+23				

Lejtviszonyok	
2,5‰-nél kisebb	
Védelmi berendezések	
VS3	1014+75
VS6	1012+71
VS1	1015+66
VS4	1007+56
VS2	1007+65