


Szeged-Rókus állomás

KÖFI szakasz vázlatos helyszínrajza

Készítette: PTI TFO Szeged
Utolsó módosítás: 2026.04.01.

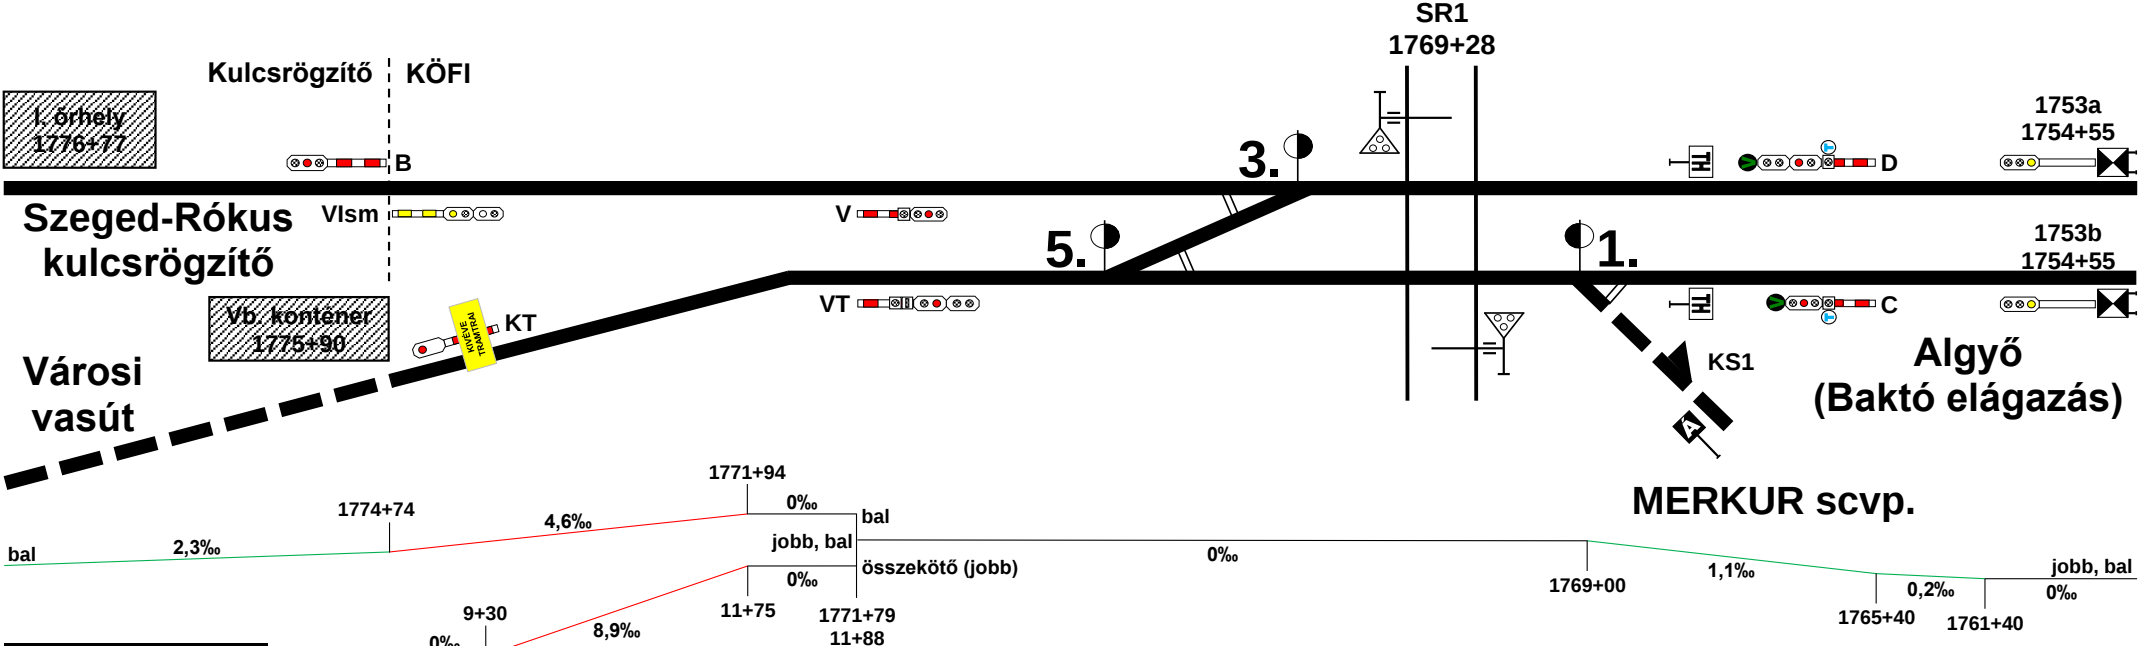

Váltók szelvény száma		Bejárat jelzők		Kijárat jelzők		Ismétlő jelzők	
1	1768+98	B	1774+76	KT	1774+35 9+31	V Ism	1774+76
3	1770+08	C	1767+13	VT	1771+79 11+88	Védelmi berendezés	
5	1771+37	D	1767+13	V	1771+79		