


Szeged-Rókus állomás vázlatos helyszínrajza

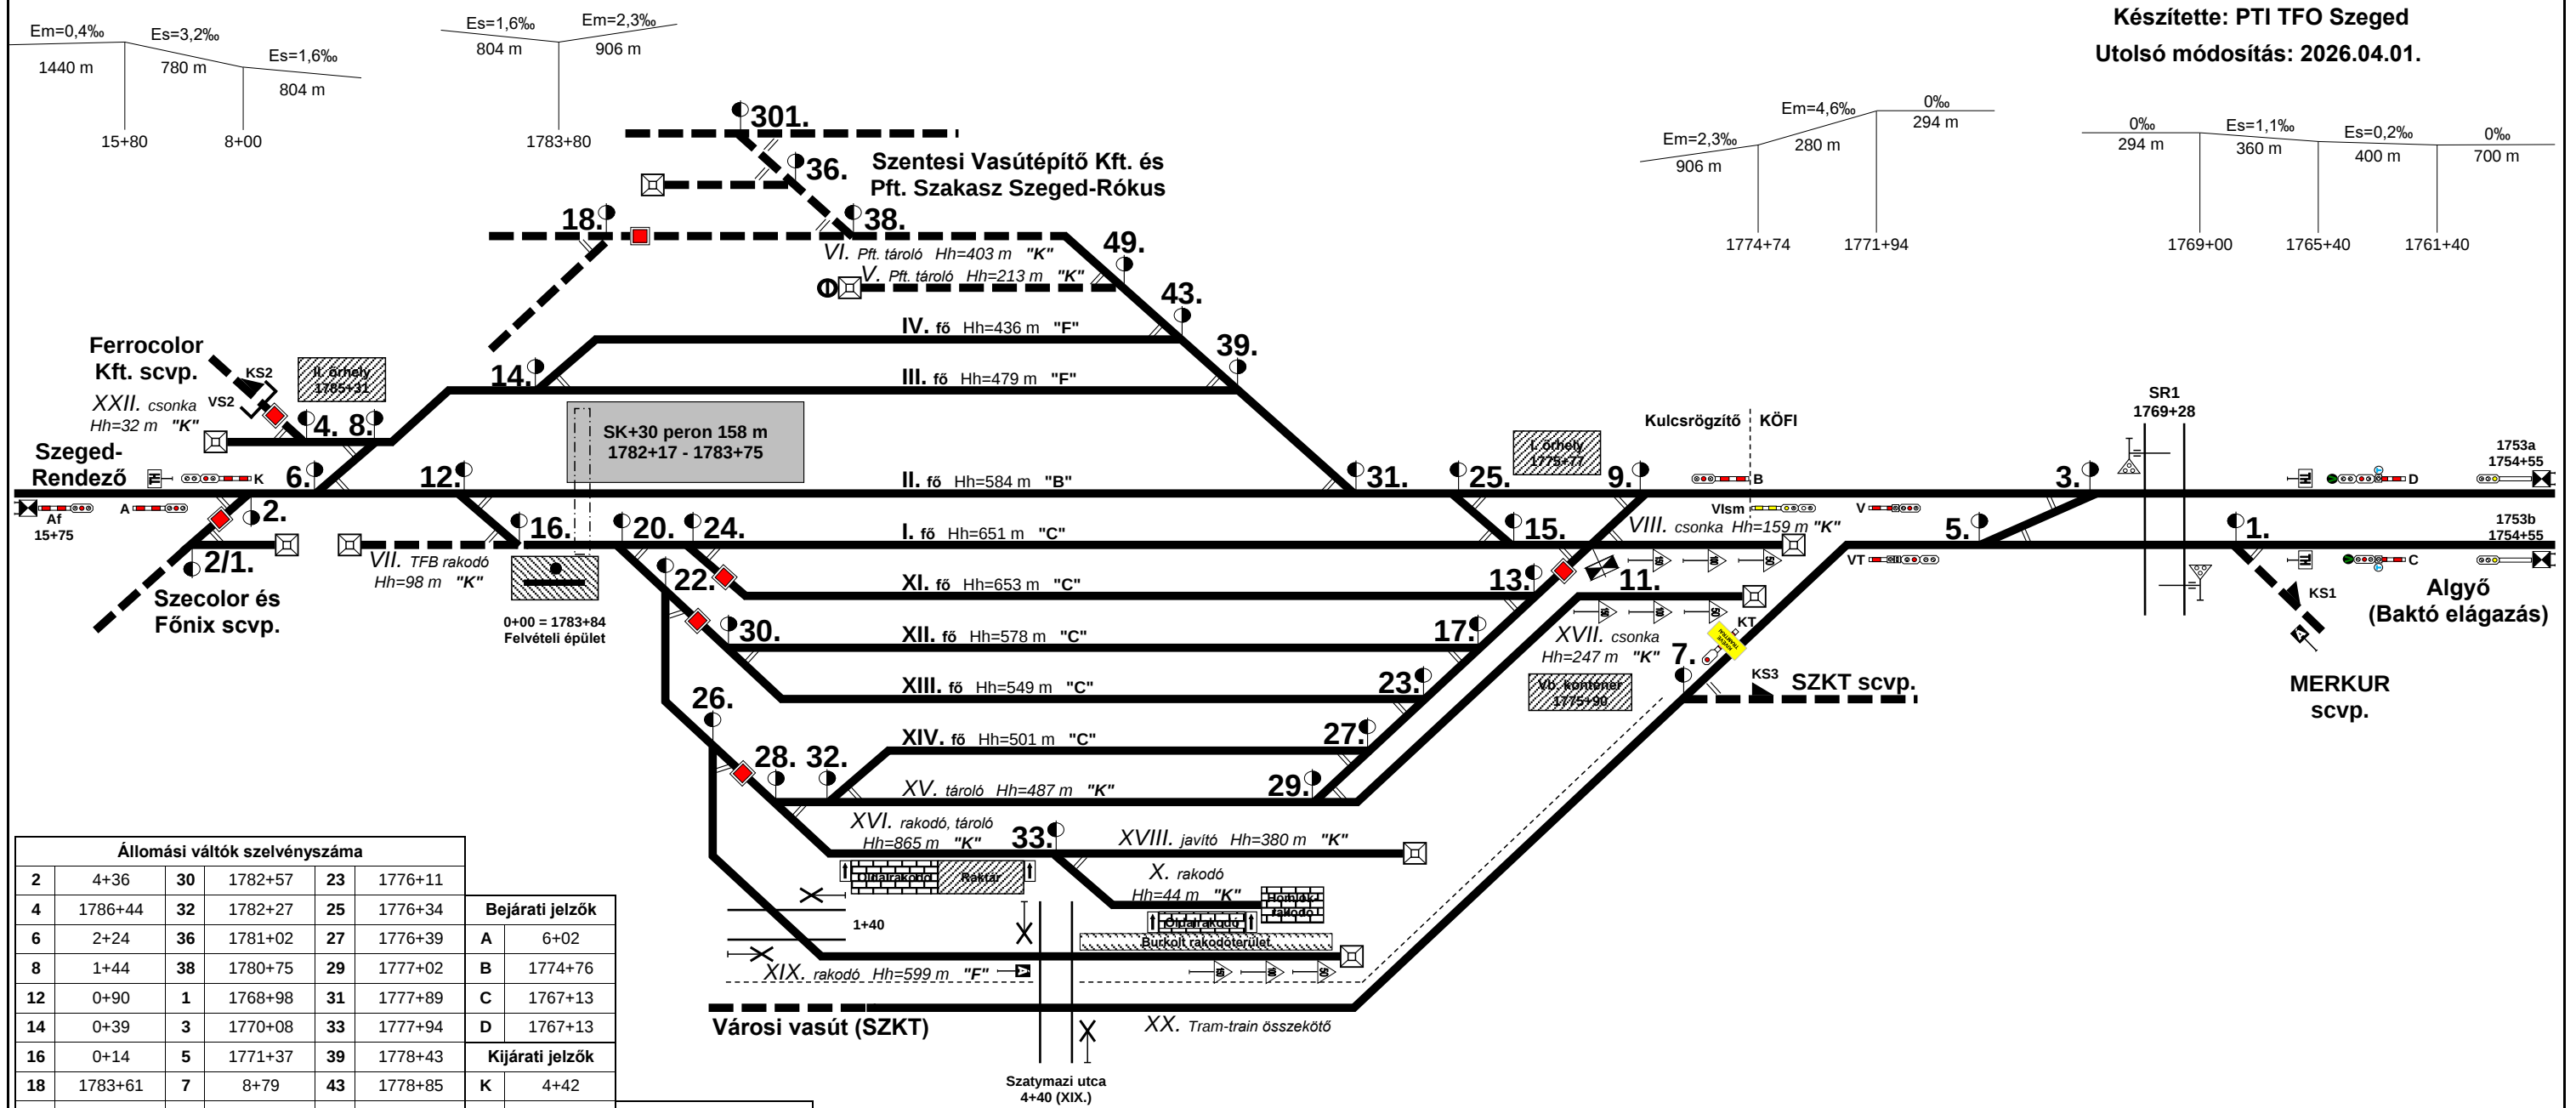

Készítette: PTI TFO Szeged
Utolsó módosítás: 2026.04.01.

Állomási váltók szelvényyszáma							
2	4+36	30	1782+57	23	1776+11		
4	1786+44	32	1782+27	25	1776+34	Bejárat	
6	2+24	36	1781+02	27	1776+39	A	6+02
8	1+44	38	1780+75	29	1777+02	B	1774+76
12	0+90	1	1768+98	31	1777+89	C	1767+13
14	0+39	3	1770+08	33	1777+94	D	1767+13
16	0+14	5	1771+37	39	1778+43	Kijárat	
18	1783+61	7	8+79	43	1778+85	K	4+42
20	1783+46	9	1774+81	49	1779+28	V	1771+79
22	1783+14	11	1775+48			KT	1774+35 9+31
24	1783+06	13	1775+56	2/1	5+33 0+96	VT	1771+79 11+88
26	1782+87	15	1775+58			Ismétlőjelzők	
28	1782+59	17	1775+83	301	1782+67	V Ism	1774+76
						Védelmi berendezések	
						VS2	1786+98
						KS2	1786+98
						KS1	1768+42
						KS3	9+32