


Szeged-Rókus állomás

KÖFI szakasz vázlatos helyszínrajza

Készítette: Forgalmi Csomóponti Főnökség Szeged

Utolsó módosítás: 2021.10.22. (Kazi Márton)

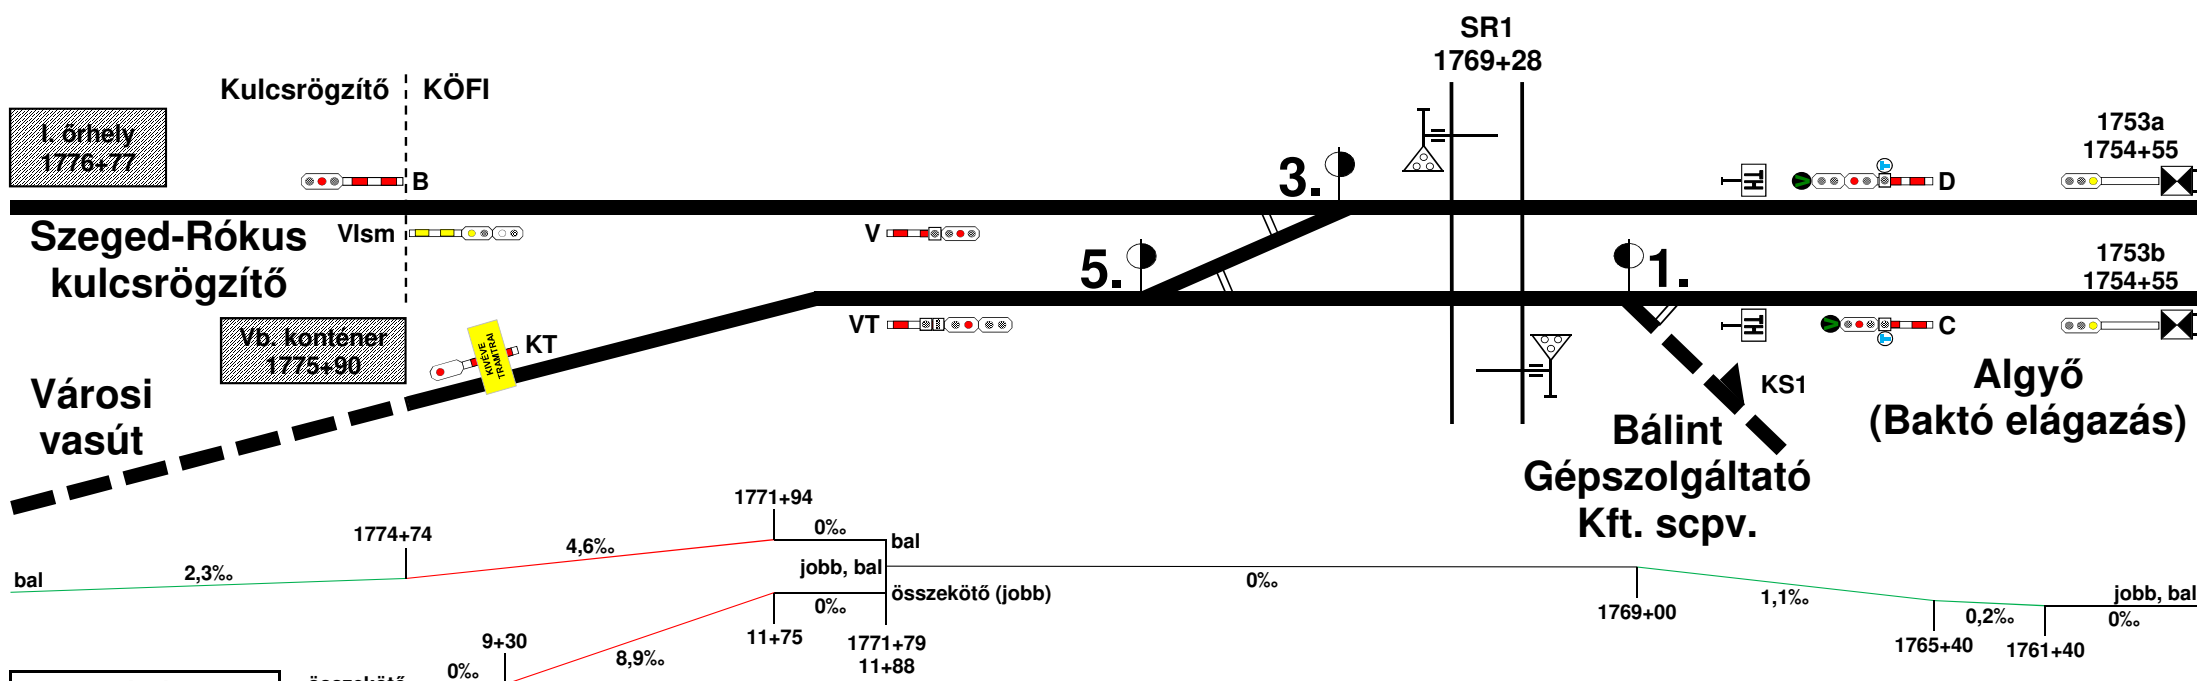

Váltók szelvényyszáma		összekötő		0‰		11+88	
		Bejárati jelzők		Kijáratí jelzők		Ismétlőjelzők	
1	1768+98	B	1774+76	KT	1774+35 9+31	V Ism	1774+76
3	1770+08	C	1767+13	VT	1771+79 11+88	Védelmi berendezés	
5	1771+37	D	1767+13	V	1771+79	KS1	1768+42