


Szegvár állomás vázlatos helyszínrajza

Készült: 2011.08.18
Módosítva: 2024. 12. 12.
Módosítva: Mészáros Zoltán Antal

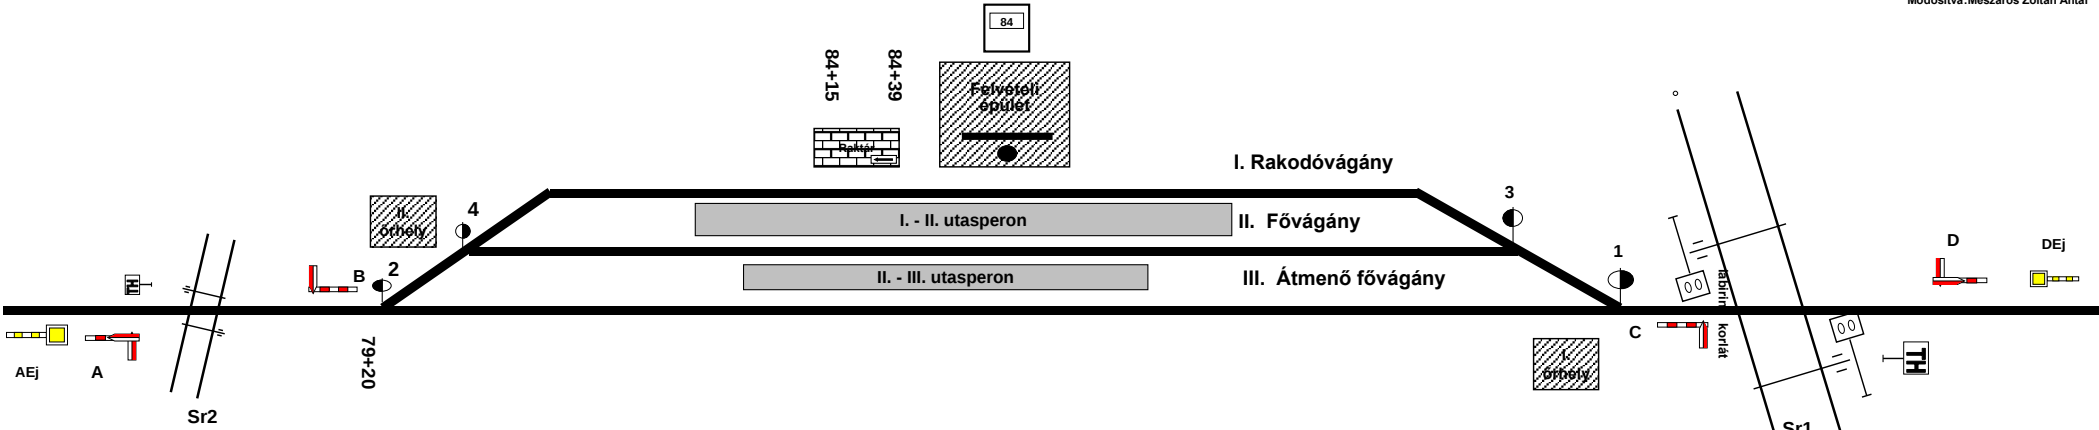

Szentés

Mindszent

Bejárat jelzők	
A	76 + 36
D	90 + 92

Egyéb jelzők	
TH	76 + 86
TH	90 + 42

Védelmi berendezés	
labirint	87 + 82

Vágányok			
I.	Rakodó	688 m	"K"
II.	Fő	679 m	"E"
III.	Átmenő fő	734 m	"E"

Váltók	
2	79 + 18
4	79 + 67
1	87 + 73
3	87 + 40

Előjelzők	
AEj	69 + 37
DEj	98 + 24

Állomási útátjáró	
Sr1	87 + 98
Sr2	78 + 72

Kijárat jelzők	
C	87 + 78
B	79 + 17

utasperonok				
vágányszám	hossz	szelvényszám	szélesség	magasság
I. - II.	270 m	83+96 - 86+66	1,9 m	sk15
II. - III.	202 m	83+04 - 85+06	1,9 m	sk15