


Székkutas állomás vázlatos helyszínrajza

Készítette: FCSF Szeged
Módosítva: 2023.08.25. (Kazi Márton)

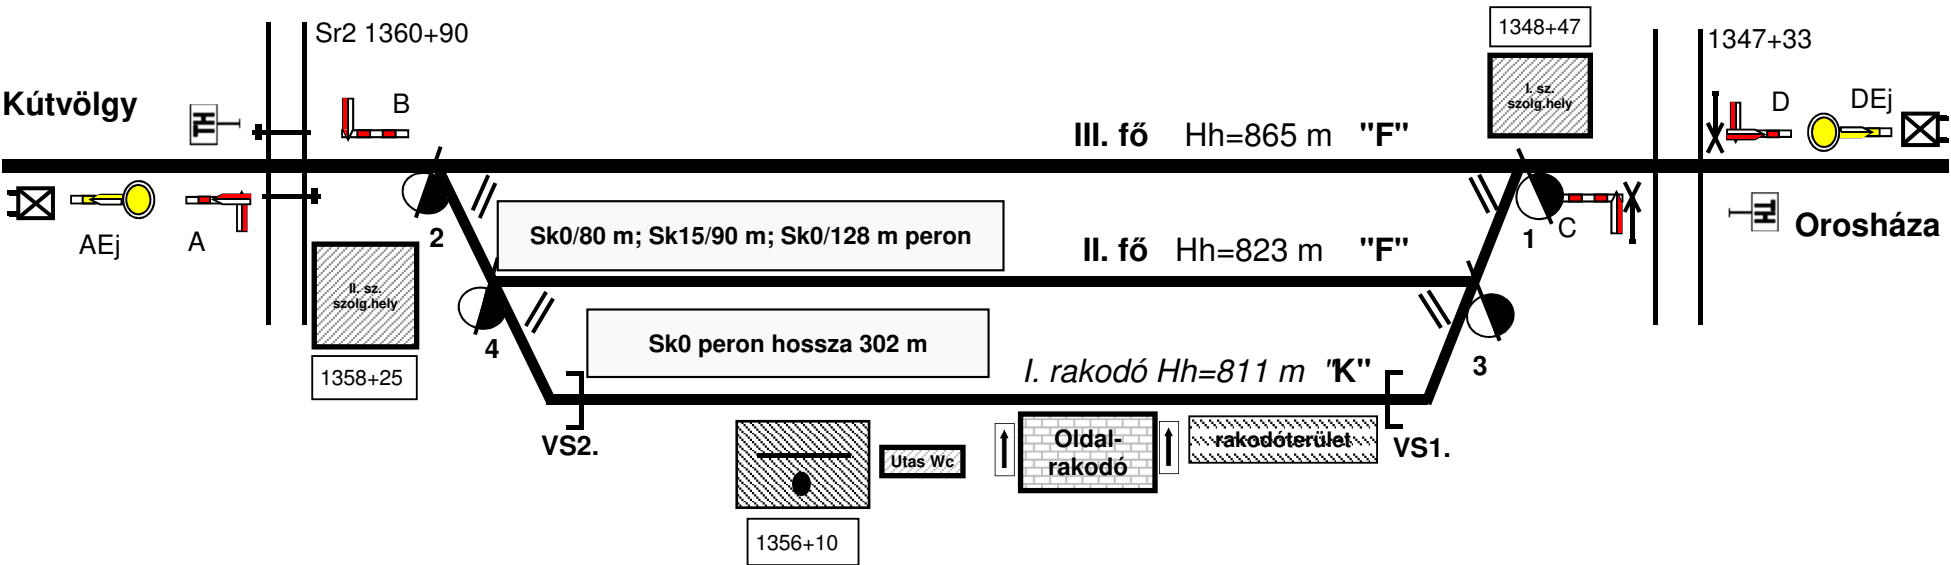

Állomási váltók szelvény száma	
2.	1358+28
4.	1357+88
1.	1348+39
3.	1348+74

Főjelzők	
A	1361+16
D	1345+08
B	1358+40
C	1348+43
Előjelző	
AEj	1368+18
DEj	1338+08

Védelmi berendezések	
VS1	1348+80
VS2	1357+82

Lejtviszony: 2,5 ‰-nél kisebb

Peronok	
I.-II.	1354+18-1357+20
II.-III.	1354+02-1355+30
II.-III.	1355+30-1356+20
II.-III.	1356+20-1357+00