


SZENTES állomás vázlatos helyszínrajza

Készült: 2011.08.19
Módosítva: 2020. 12. 13.
Készítette: Nyergesné Mezei Márta

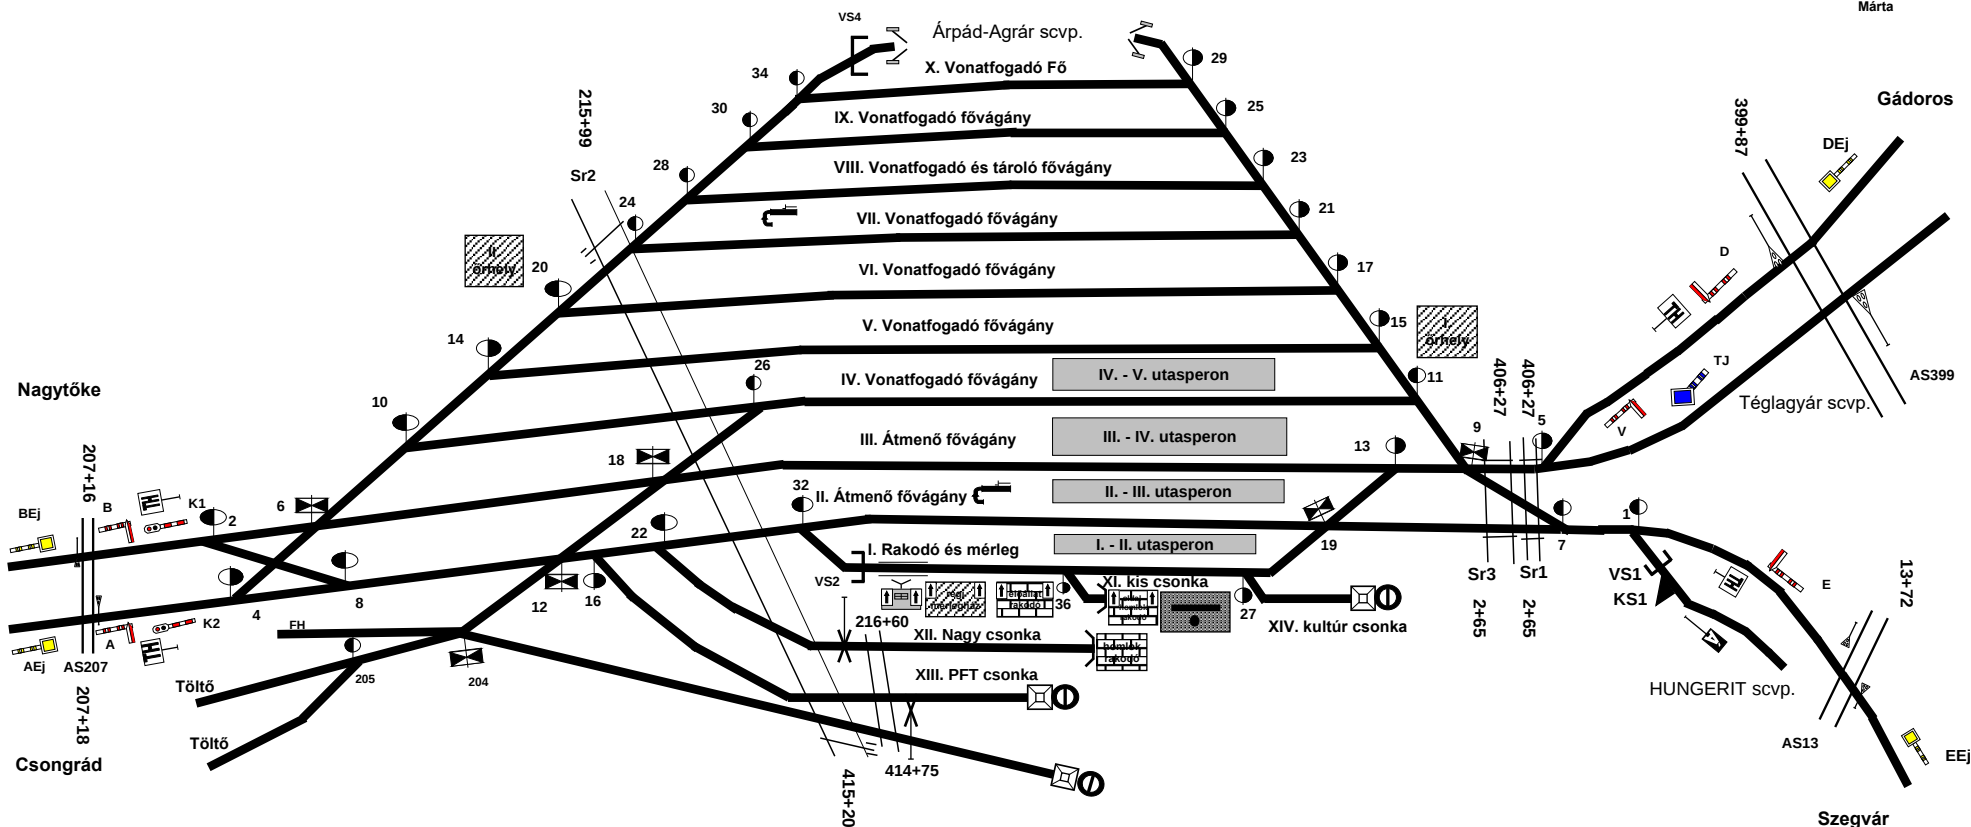

Vágányok			
I.	Rakodó és mérleg	534 m	"K"
II.	Átmenő fő	582 m	"A"
III.	Átmenő fő	723 m	"E"
IV.	Vonatfogadó fő	722 m	"E"
V.	Vonatfogadó fő	723 m	"C"
VI.	Vonatfogadó fő	660 m	"F"
VII.	Vonatfogadó fő	610 m	"E"
VIII.	Vonatfogadó fő, Tároló	552 m	"C"
IX.	Vonatfogadó fő	503 m	"E"
X.	Vonatfogadó fő	469 m	"F"
XI.	Rakodó (kis csonka)	65 m	"F"
XII.	Rakodó (nagy csonka)	470 m	"F"
XIII.	Rakodó (PFT csonka)	302 m	"F"
XIV.	Csonka, Tároló (kultur)	50 m	"F"

utasperonok				
vágányszám	hossz	szelvényszám	szélesség	magasság
I. - II.	214 m	411+25 - 0+89	1,65 m	sk15
II. - III.	285 m	220+14 - 222+99	1,65 m	sk15
III. - IV.	285 m	220+14 - 222+99	1,65 m	sk15
IV. - V.	253 m	220+46 - 222+99	1,65 m	sk15

Bejárat jelzők	
A	420 + 02
B	211 + 37
D	401 + 67
E	7 + 92

Bejárat jelzők előjelzője	
AEj	427 + 03
BEj	204 + 36
DEj	397 + 62
EEj	15 + 22

Fedezőjelzők	
K1	214 + 00
K2	416 + 90
V	405 + 74

Tolátásjelzők	
TJ	1 + 32

védelmi berendezések	
VS2	414 + 15
VS4	217 + 70

Egyéb jelzők	
TH (Nagytőke felé)	211 + 87
TH (Csongrád felé)	419 + 52
TH (Szegvár felé)	7 + 42
TH (Gádoros felé)	402 + 17
Megállás helye jelző (KS1)	2 + 80

Állomási útátjáró	
Sr2	215 + 99 (415 + 20)
Sr1	2 + 65 (406 + 27)
Sr3	2 + 65 (406 + 27)

Váltók	
2	214 + 46
4	214 + 46
6	215 + 00
8	215 + 11
10	215 + 32
12	215 + 44
14	215 + 60
16	215 + 60
18	215 + 87
20	215 + 86
22	216 + 01
24	216 + 14
26	216 + 29
28	216 + 41
30	216 + 69
32	216 + 72
34	216 + 97
36	219 + 25

Váltók	
1	6 + 25
5	406 + 27
7	2 + 92
9	224 + 30
11	224 + 13
13	223 + 99
15	223 + 87
17	223 + 59
19	223 + 39
21	223 + 32
23	223 + 04
25	222 + 76
27	222 + 55
29	222 + 48