

Szigetvár állomás vázlatos helyszínrajza

1. sz. melléklet



objektum	szelvénytípus
MEj	366+20
M	373+49
G	379+70
H	380+43
J	380+30
K	379+30
L	379+19
Sr1	378+54
AS371	371+75



objektum	szelvénytípus
1	375+02
5	378+05
7	378+68
9	378+96
11	379+65
13	379+75
15	380+10
VS3	380+96

objektum	szelvénytípus
AEj	397+20
A	390+13
B	384+94
C	385+09
D	384+75
E	383+70
F	383+55
AS399	399+16

objektum	szelvénytípus
2	386+79
4	386+15
6	385+74
8	385+74
10	385+31
12	384+21
14	384+19
16	383+75

objektum	szelvénytípus
18	383+61
20	383+29
KS2	387+00
KS4	385+16
KS6	384+20
KS8	382+76
VS2	383+15

TDE ITS Kft., KITE Zrt., IKR Zrt.
sajátocélú vasúti pályahálózatok

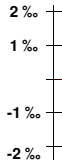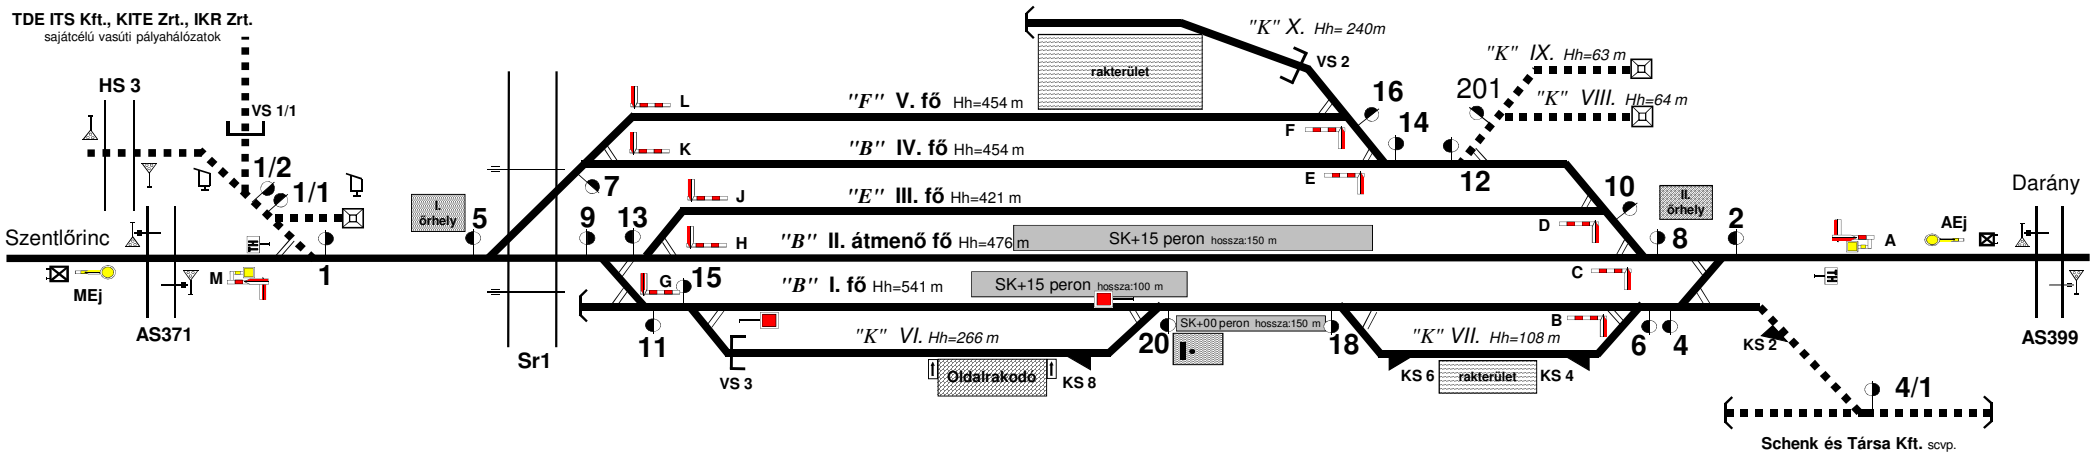

0,0 %- vízszintes

