


Szikszó (Sk) állomás vázlatos helyszínrajza

1. sz. melléklet

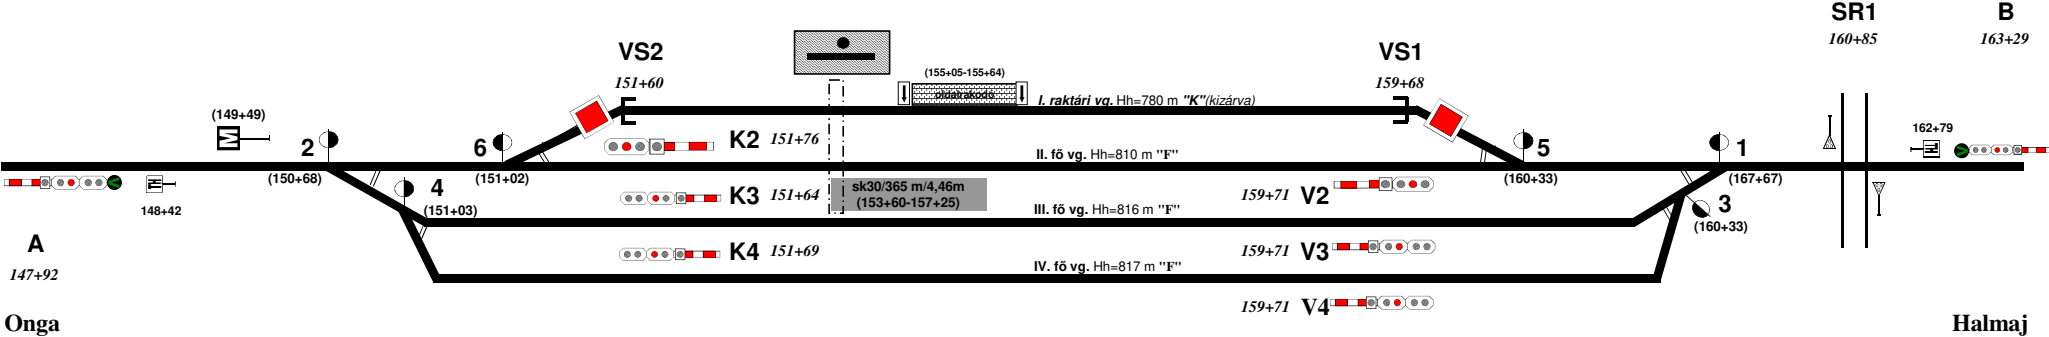

Lejtviszonyok (végpont felé)

vágány	értéke
II.	es. 2,0‰
III.	es. 2,0‰
IV.	es. 2,0‰

Készítette: Máji András 2016.01.14.

1. módosítás K2, V2 3 lámpaféjes, Raktári vg
Megáll jelző feltüntetve Farkasné Barta Beáta
2025.11.06