


Szob állomás vázlatos helyszínrajza

Statistikai szám: 10504

1. sz. melléklet

← Nagymaros

Stúróvő ŽSR →

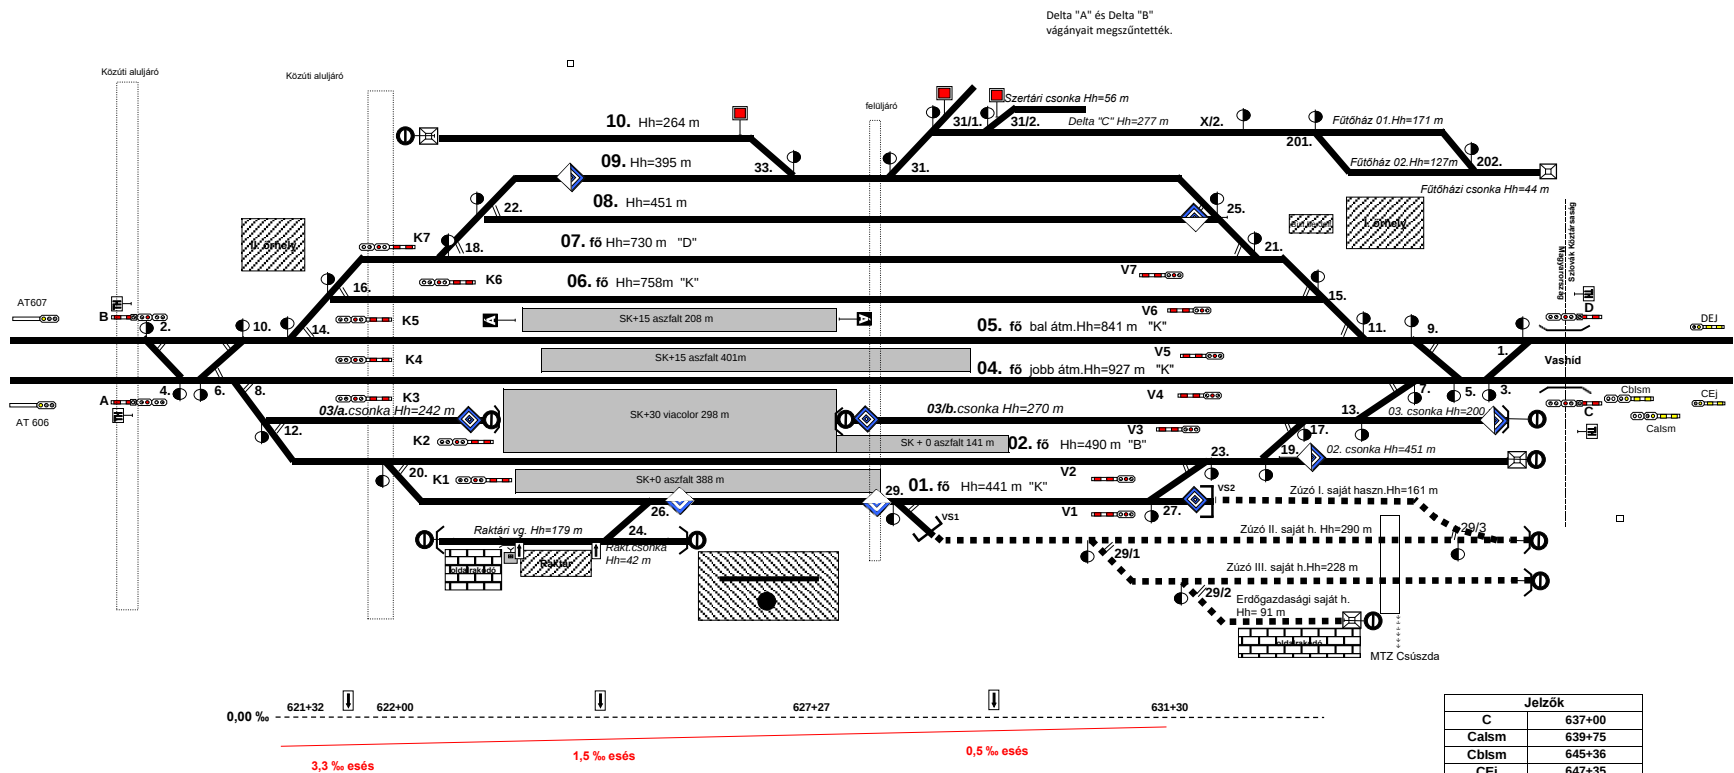

Jelzők	
A	620+15
B	620+15
K1	626+33
K2	626+21
K3	623+91
K4	623+91
K5	623+91
K6	624+32
K7	624+15
AT 606	606+88
AT 607	606+88

Váltó száma	Szelvénytípus	Váltó száma	Szelvénytípus	Váltó száma	Szelvénytípus	Váltó száma	Szelvénytípus
2	621+33	24	627+70	1	634+13	23	631+27
4	621+75	26	628+35	3	633+71	25	631+05
6	622+21	X/2	n.a.	5	633+37	27	630+80
8	622+55	202	n.a.	7	632+98	29	628+64
10	622+63			9	632+95	29/1	n.a.
12	622+98			11	632+85	29/2	n.a.
14	623+00			13	632+57	31	628+89
16	623+48			15	632+44	31/1	629+20
18	625+60			17	632+45	31/2	629+73
20	625+58			19	631+67	33	628+71
22	626+04			21	631+48	201	2+17

Jelzők	
C	637+00
Calsm	639+75
Cblsm	645+36
CEJ	647+35
D	637+00
DEJ	647+35
V1	630+65
V2	630+76
V3	631+65
V4	632+49
V5	632+23
V6	631+80
V7	630+92
Vágányzáró sorompók	
VS1	630+20
VS2	631+40

Módosította: Kilyencz Hajnalka
Az Ipoly Erdő Zrt saját célú vasúti vágányának végén pótolva a Vágányzáró jelző.
2023.06.27.