


Szolnok-Rendező pu. "Régi rendező"

KÉSZÍTETTE: FCSF SL
ÜZEMMÉRNÖK 2024.04.04.

SZOLGÁLATI HELY KÓD: 40485

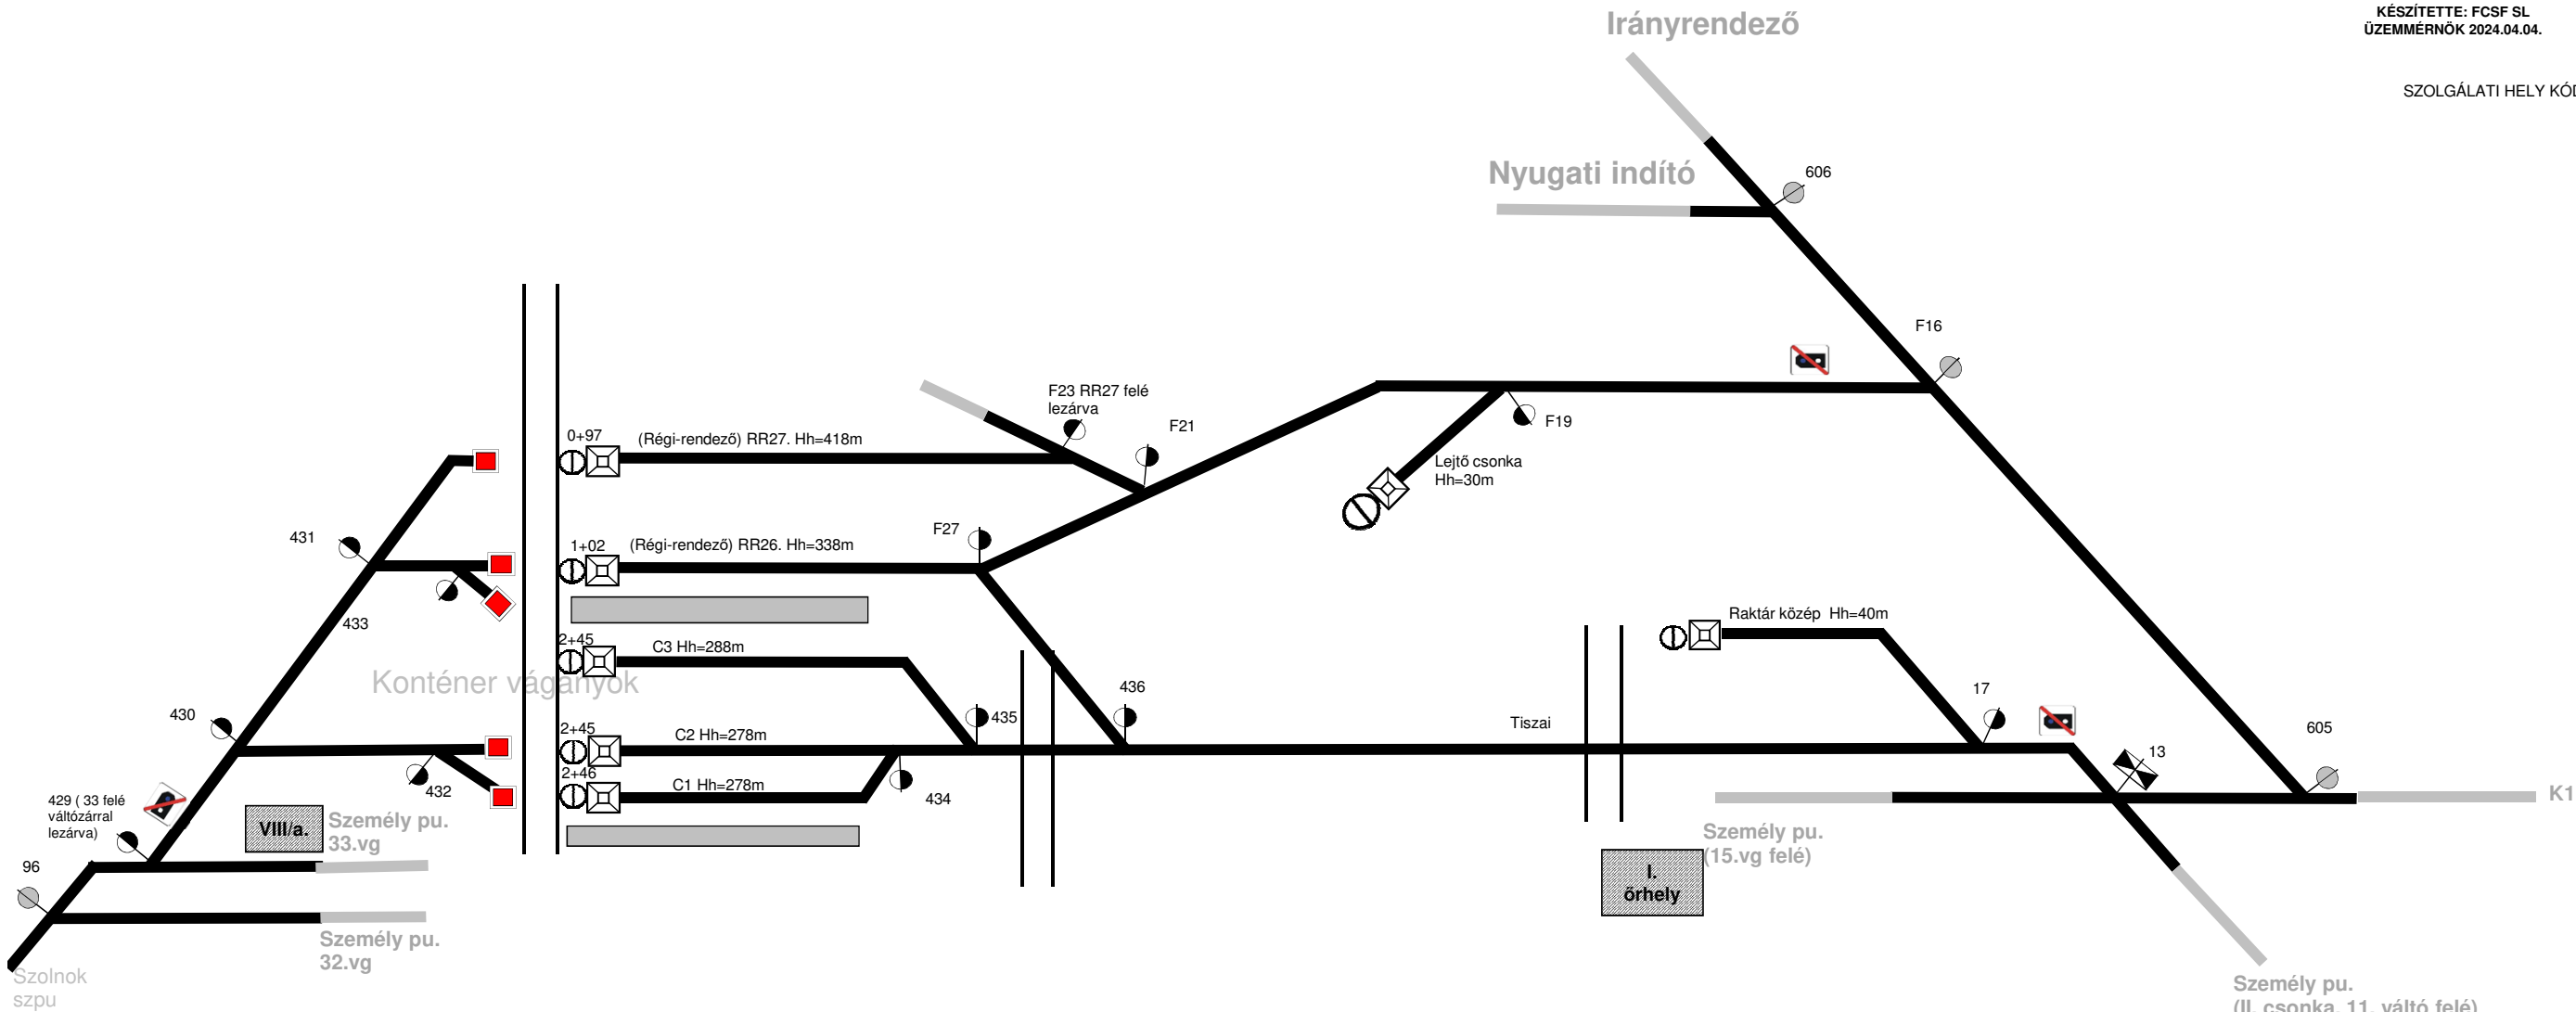

Módosítások:

-vágányzáró jelzők és földkúpok felrajzolása, szelvényszámozása 2023.07.03
- Lejtő csonka és raktár közép vágányokon vágányzáró jelző elhelyezése, 96, F16
605,606, váltók váltójelzőjének cseréje 2024.04.04. KK