


Tajó megálló-rakodóhely vázlatos helyszínrajza

Invest Trade
2000 Kft. scvp.

Készítette: Területi Forgalmi Osztály Szeged
Utolsó módosítás: 2026.06.12. (Kazi Márton)

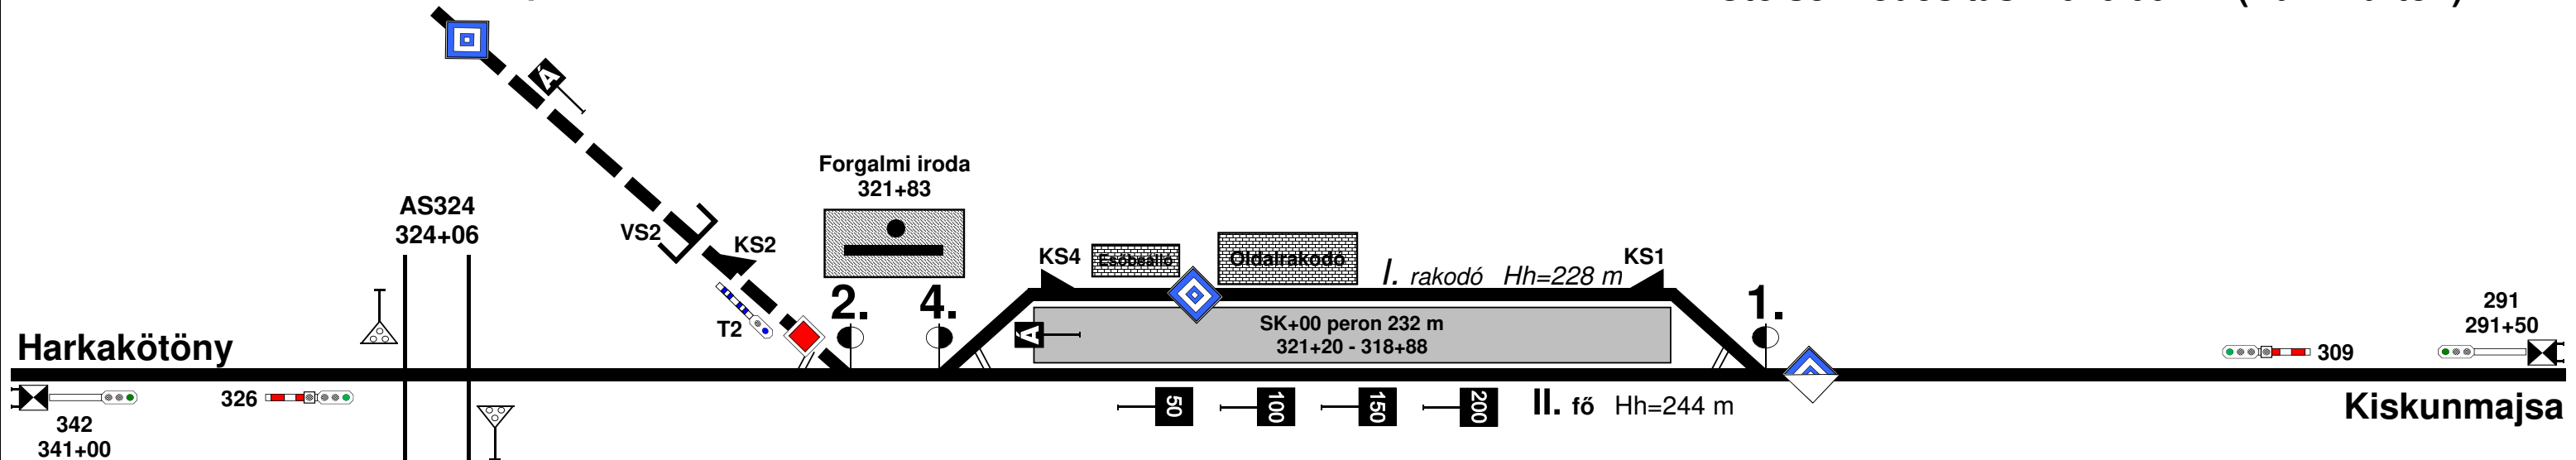

Tolatásjelző				Védelmi berendezések		Távolságjelzők			
T2	322+03	Váltók		VS2	322+04	50	320+70		
Fedezőjelzők		2	321+84	KS2	322+02	100	320+20	Megállás helye jelzők	
326	325+30	4	321+82	KS4	321+18	150	319+70	I - II.	321+20
309	310+60	1	318+29	KS1	318+90	200	319+20	scvp.	1+35