


Taksony (16147) vázlatos helyszínrajza

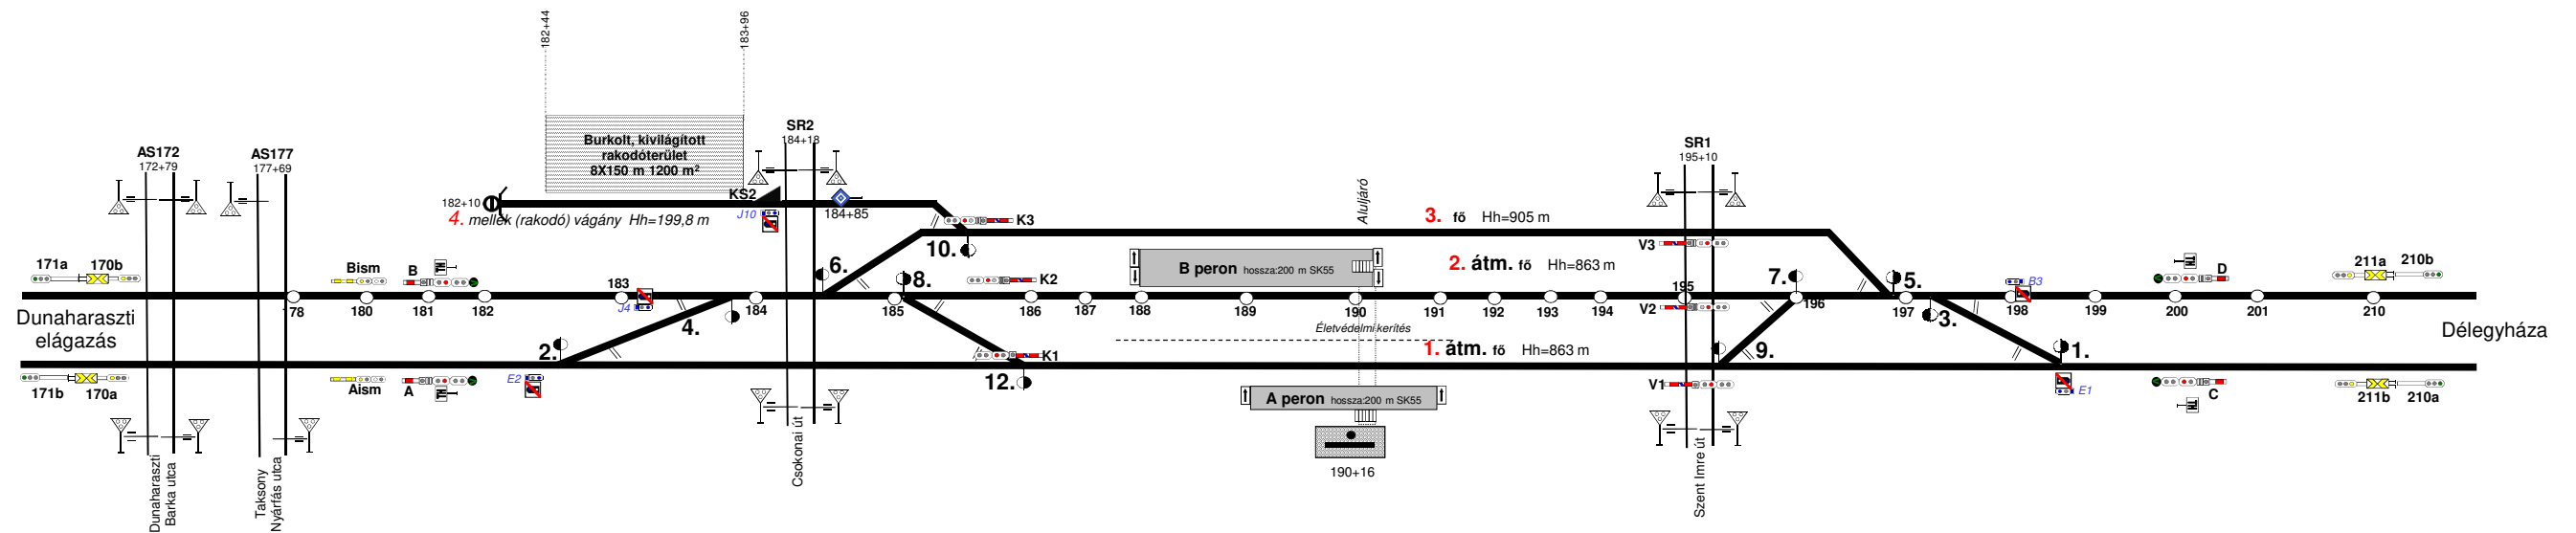

Bejáratí jelzők		Kijáratí jelzők		Tolatásjelzők		Váltók	
A	180+67	K1	186+20	E2	182+25	2	182+68
B	180+67	K2	186+20	J4	183+03	4	183+97
Bejáratí jelzőre előjelzést adó térközjelzők		K3	185+78	J10	184+10	6	184+39
170a	170+66					8	185+15
170b	170+66					10	185+36
Ismétlő jelzők						12	185+93
Aism	178+50					Védelmi berendezések	
Bism	178+50					KS2	184+10
Tolatási határjelzők							
jobb vg.	181+17						
bal vg.	181+17						

Peronok	
A peron	188+90 - 190+90
B peron	187+96 - 190+14
Életvédelmi kerítés	
1-2 vg.	187+76 - 191+10
Aluljáró	190+11

Váltók		Tolatásjelzők		Kijáratí jelzők		Béjáratí jelzők	
1	198+50	E1	198+93	V1	194+83	C	200+51
3	197+21	B3	198+16	V2	194+83	D	200+51
5	196+79			V3	194+83	Béjáratí jelzőre előjelzést adó térközjelzők	
7	196+03					211b	210+51
9	195+25					211a	210+51
						Tolatási határjelzők	
						jobb vg.	200+01
						bal vg.	200+01