


Taktaharkány (Hy) állomás vázlatos helyszínrajza

1. sz. melléklet

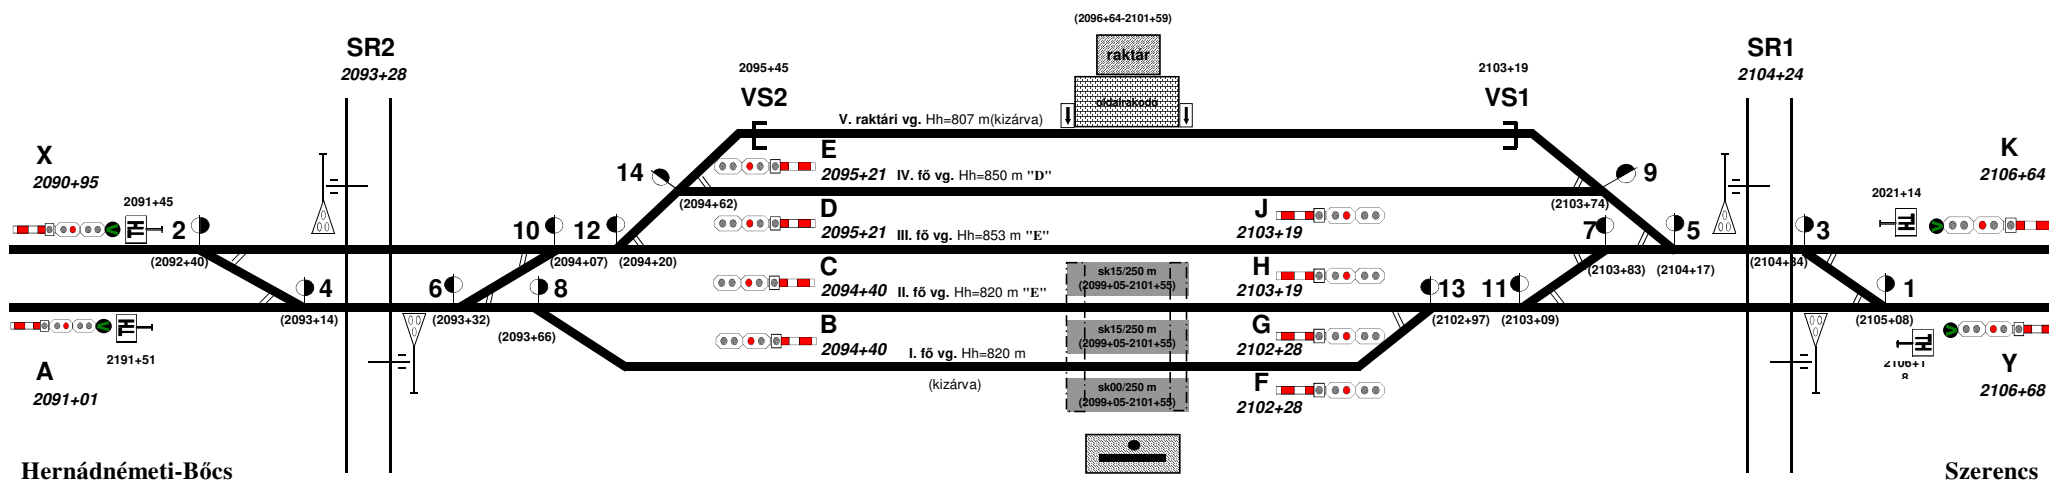

Lejtviszonyok (végpont felé)

vágány	értéke
II.	0,0‰
III.	0,0‰
IV.	0,0‰

Készítette: Máji András 2016.01.14.