


TÁPIÓGYÖRGYE állomás rakodóterület vázlatos helyszínrajza

Szolgálati hely kódja 11684

Készítette: SL ÜM
Készült: 2024.01.24.

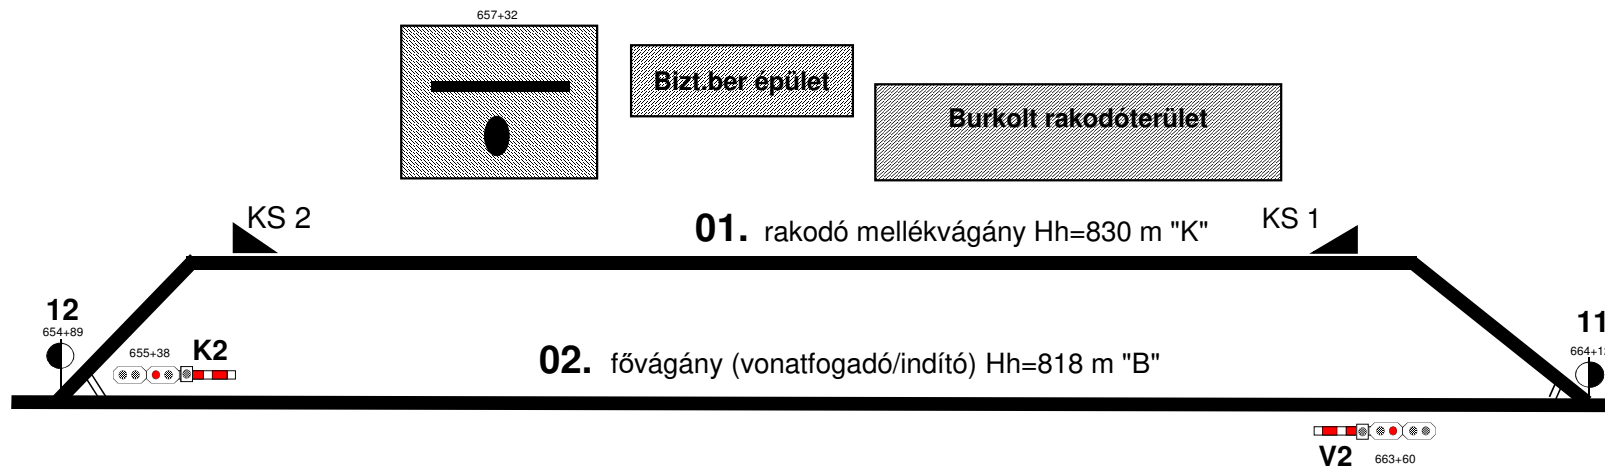

Burkolt rakodóterület:
655+26 - 659+13
387 m X 8 m 3100m²
egyéb burkolat
kivilágítható
kiágazási váltó: 12, 11

Módosítások

- Megrajzolva 2023.05.30.
- VU 1. sz. módosítás felülvizsgálat miatt: 01. vg. használható hossza javítva 2025.01.24..